
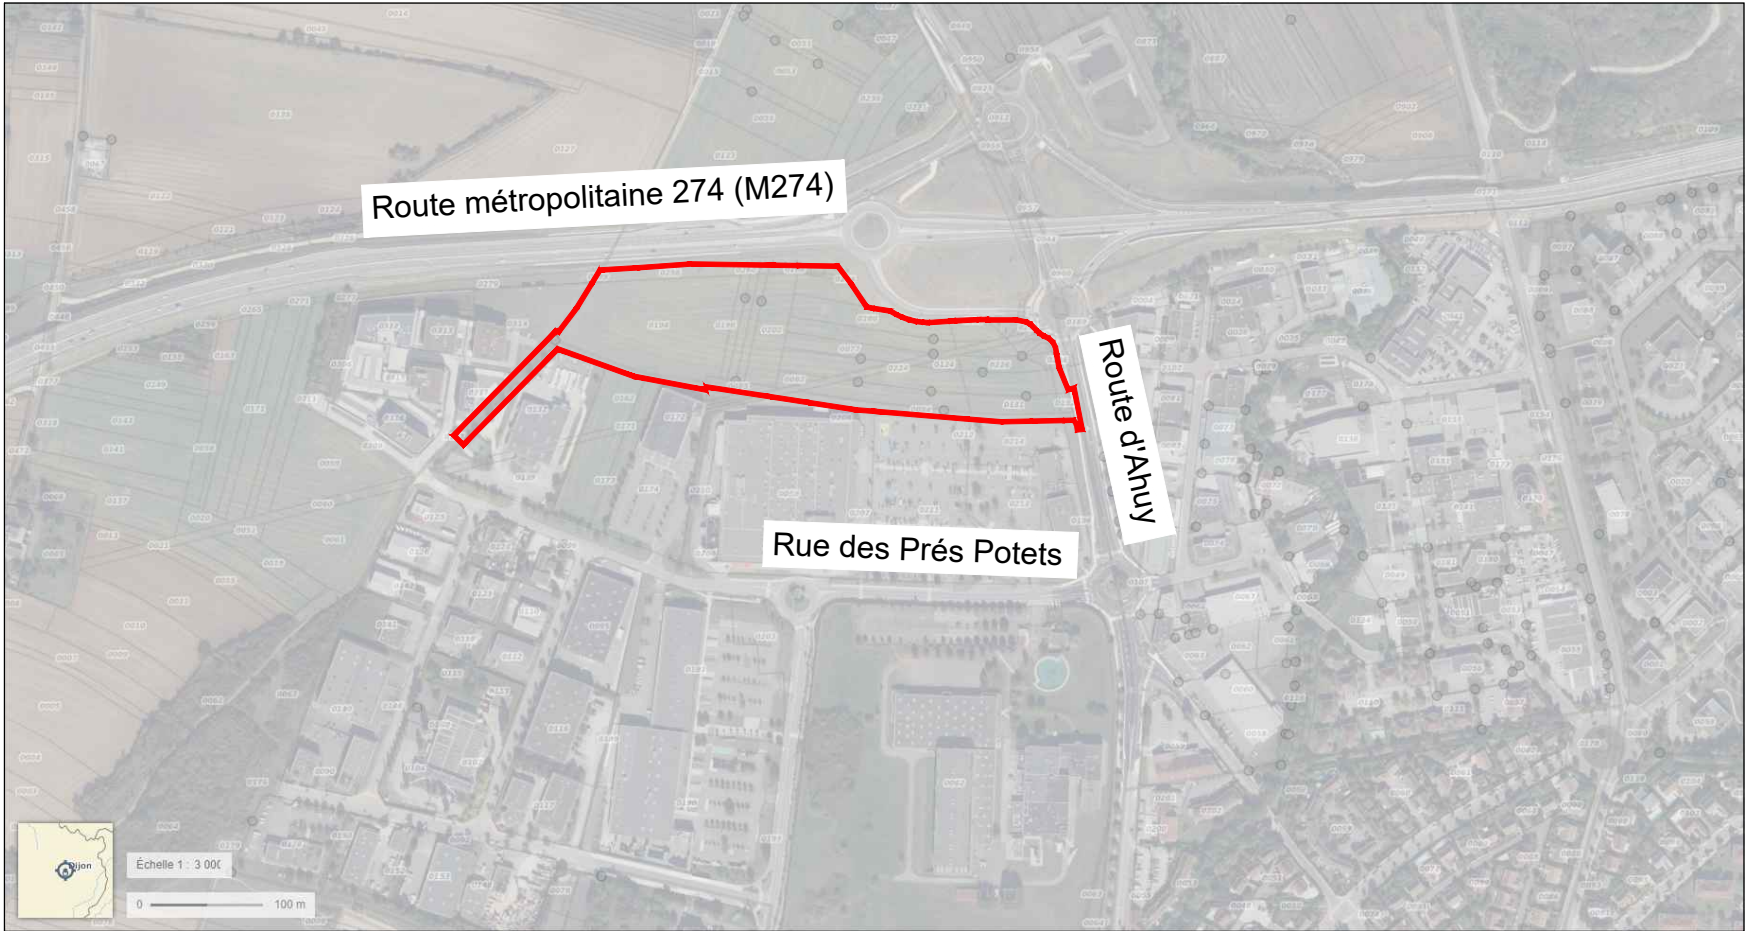


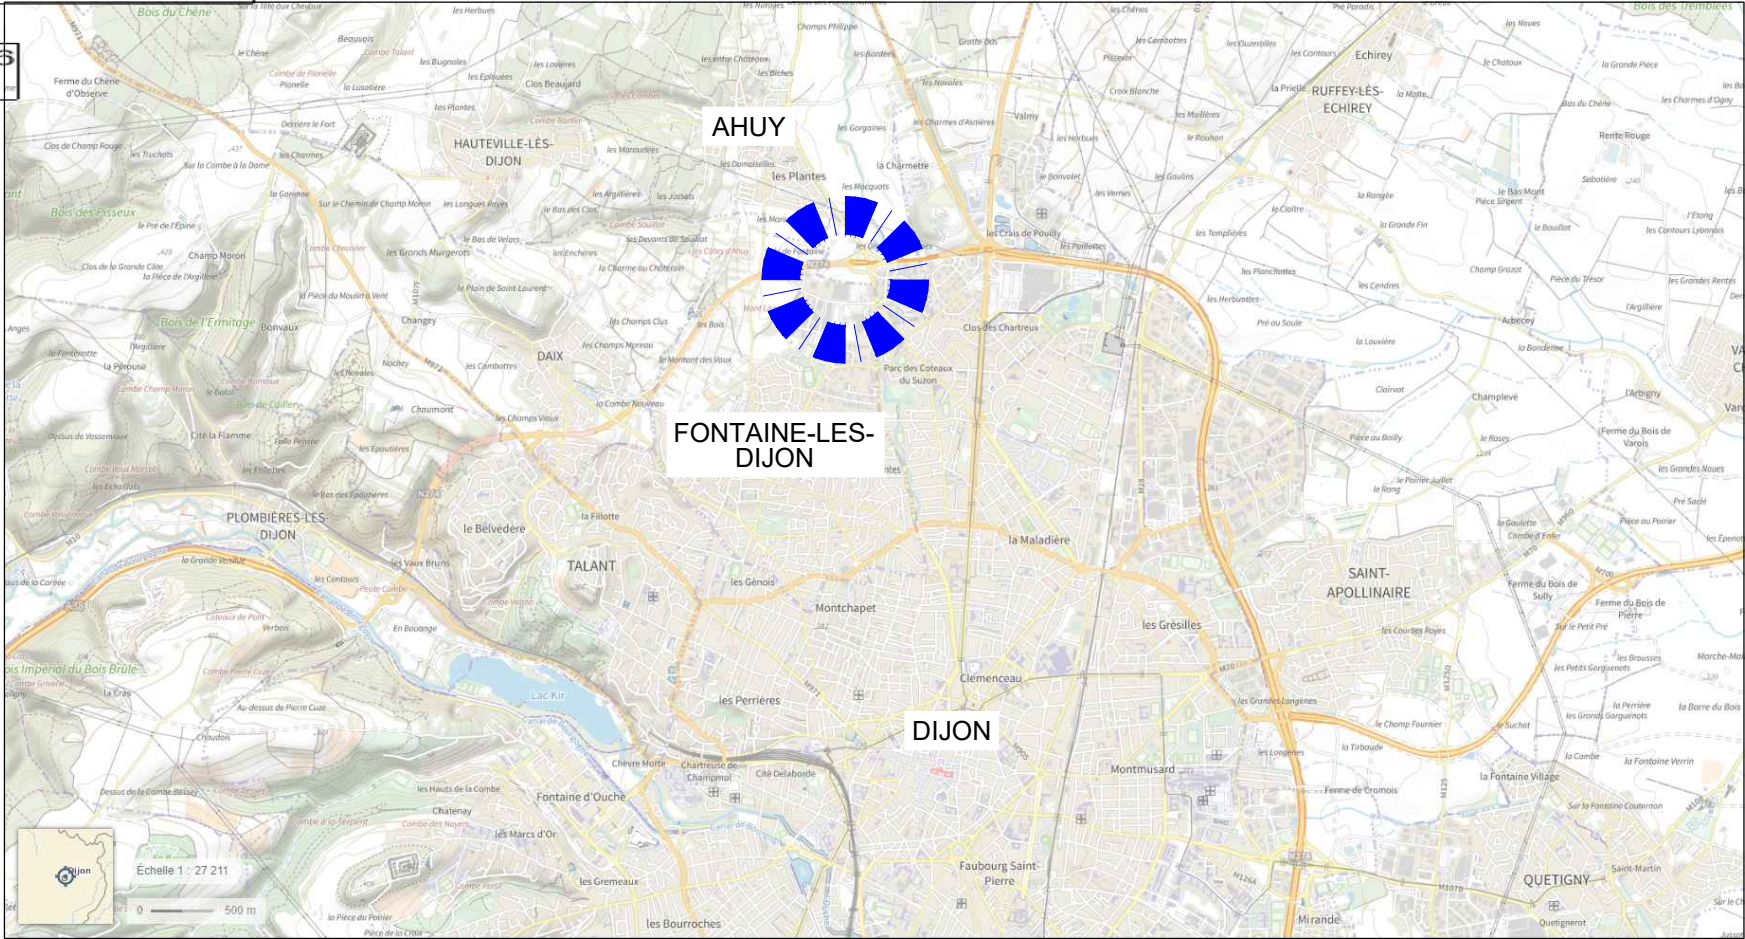

Opération	Document	Maitre d'Ouvrage	Bureau d'études paysage et VRD	Echelle	Phase	Date
Commune de Ahuy Extension du parc d'activités	PA1 - Plan de situation	ROGER MARTIN PROMOTION	Atelier LD 17 rue de la victoire 69003 LYON Tel: 04.78.39.09.66 contact@atelierld.com	-	PA	29/04/2026