


DIJON

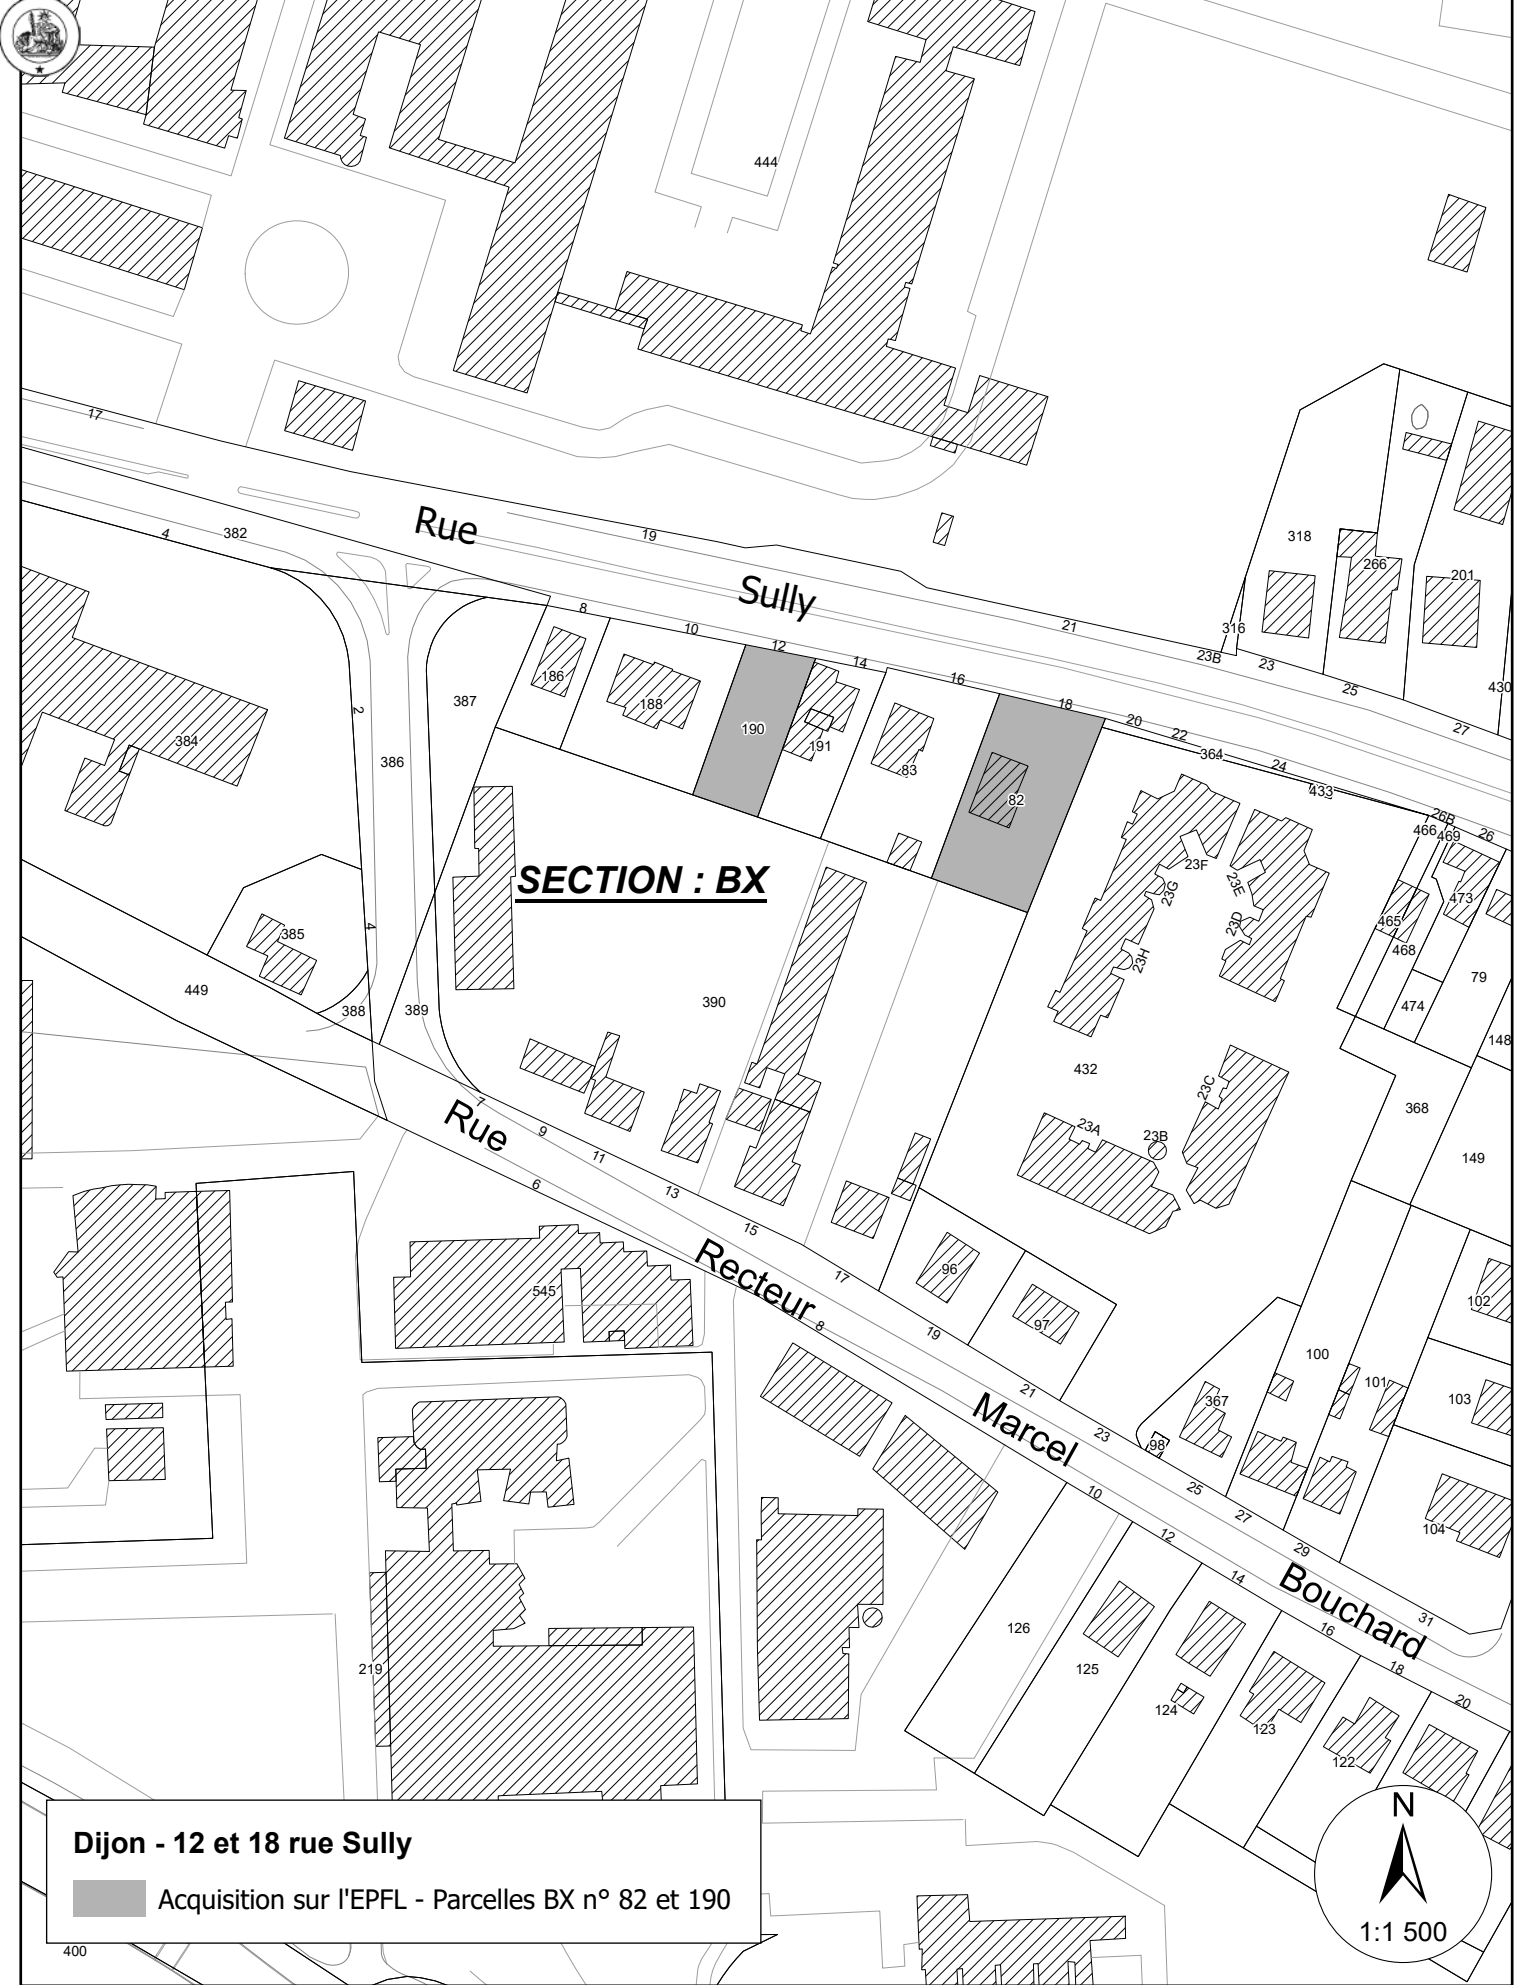

Dijon - 12 et 18 rue Sully

Acquisition sur l'EPFL - Parcelles BX n° 82 et 190

1:1 500