

Accusé de réception - Ministère de l'Intérieur


021-242100410-251218-DM20251218_37-DE

Accusé certifié existants
conservés

Réception par le préfet : 19/12/2025
Publication : 18/12/2025

Legende Réseaux
Réseaux souples :
électricité
éclairage extérieur
communication
gaz
AEP
assainissement :
EP de voirie
EP de toiture
EU



Modifications
1. Implantation
ciel ouvert
place de l
2. 1er bas
clôture
3. Suppression
d'alimentation
4. L'ens
pépinière
transplantation

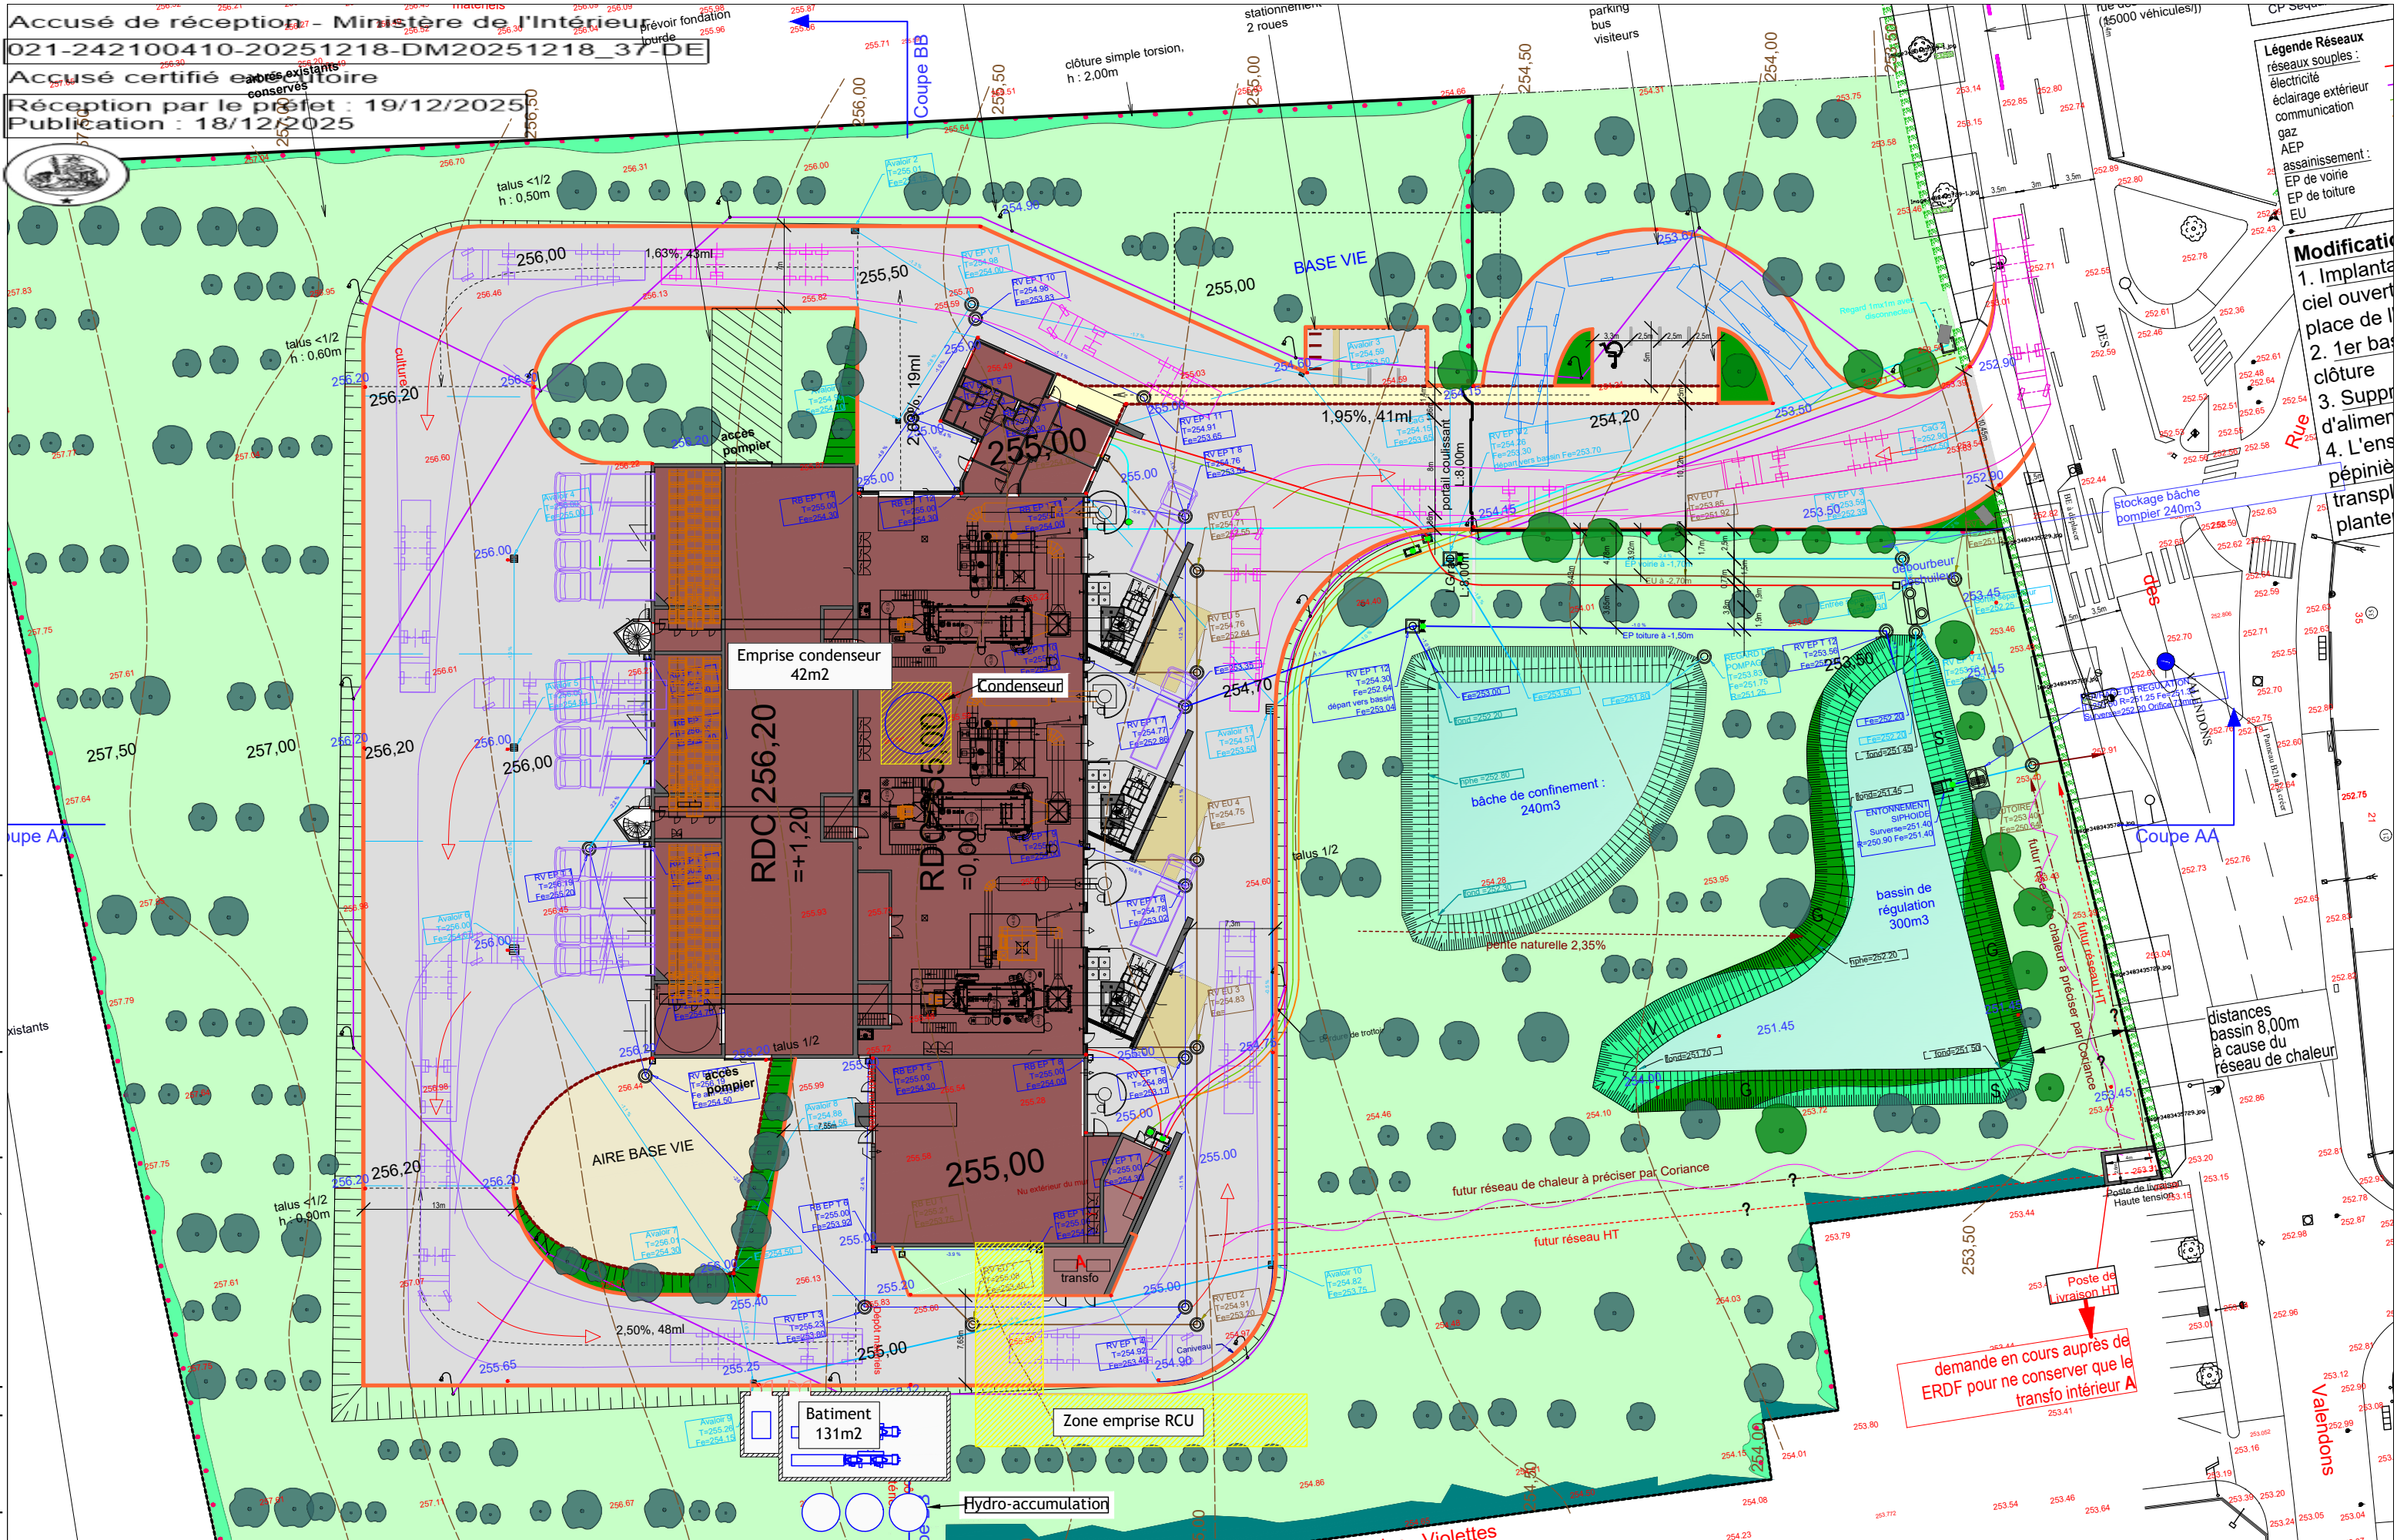

Ce plan est la propriété de CORIANCE, il ne peut être reproduit ni communiqué à des tiers sans notre autorisation écrite.

A3	Dessinateur	Vérificateur	Approbateur	Date			Echelle		Chaufferie des Valendons - Avenant 07 Plan de masse		Réseau de chaleur SODIEN
	J.FEZAY	S.DELAUNAY	Approbateur	28/07/2025			1/500				
	SODIEN_PI_010			1	2	A					

Ce plan est la propriété de CORIANCE, il ne peut être reproduit ni communiqué à des tiers sans notre autorisation écrite.

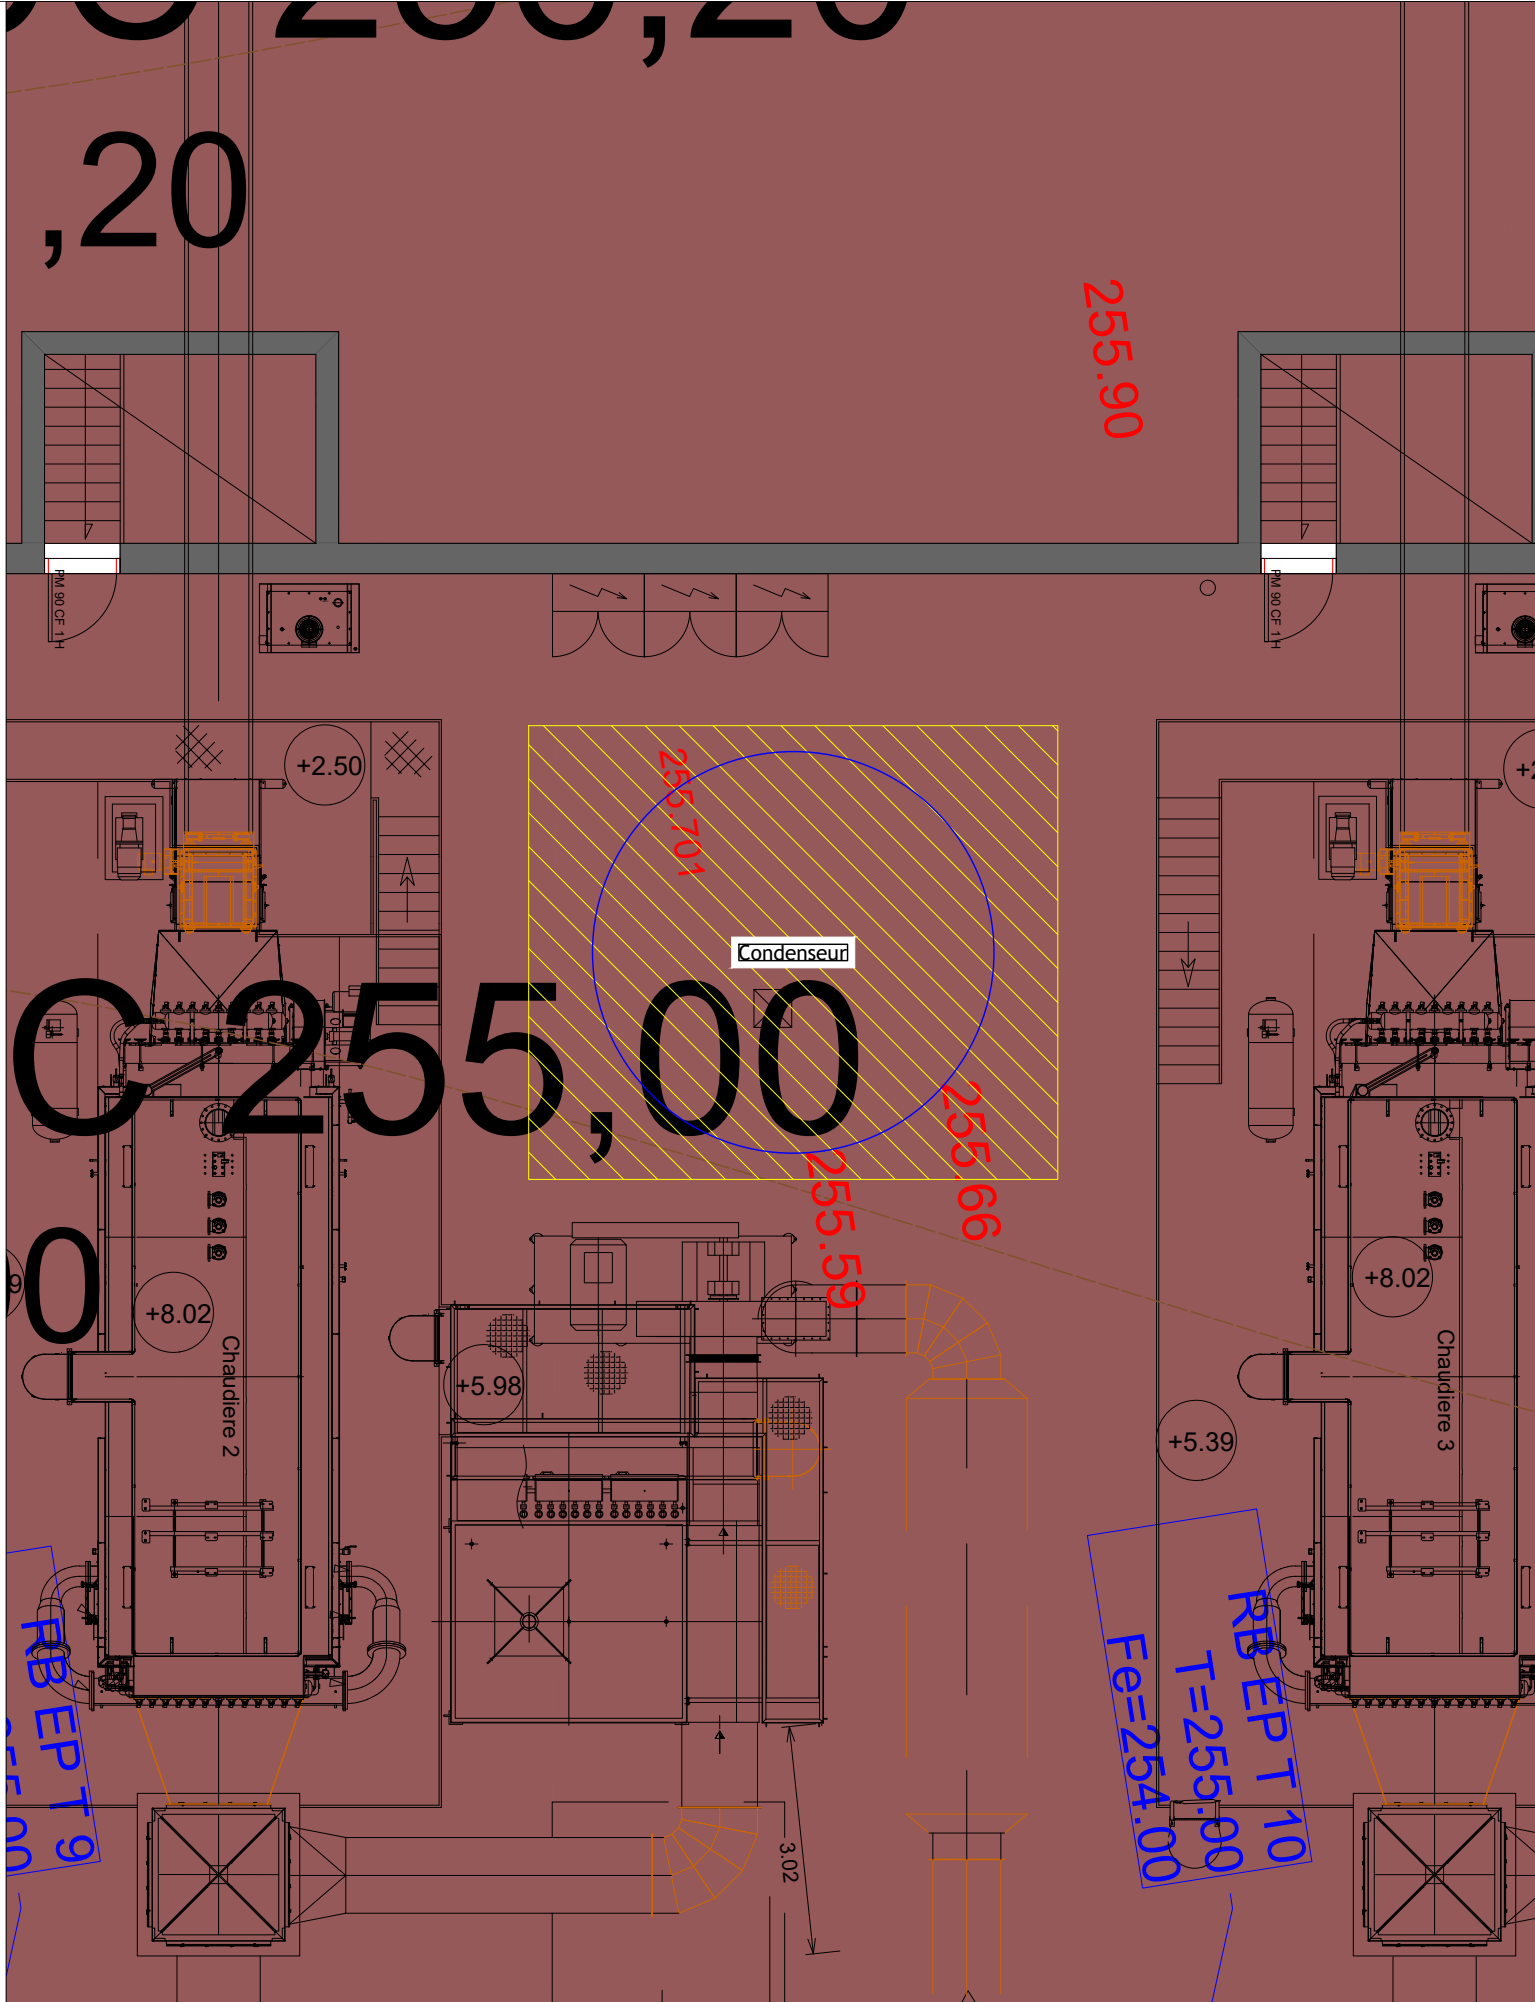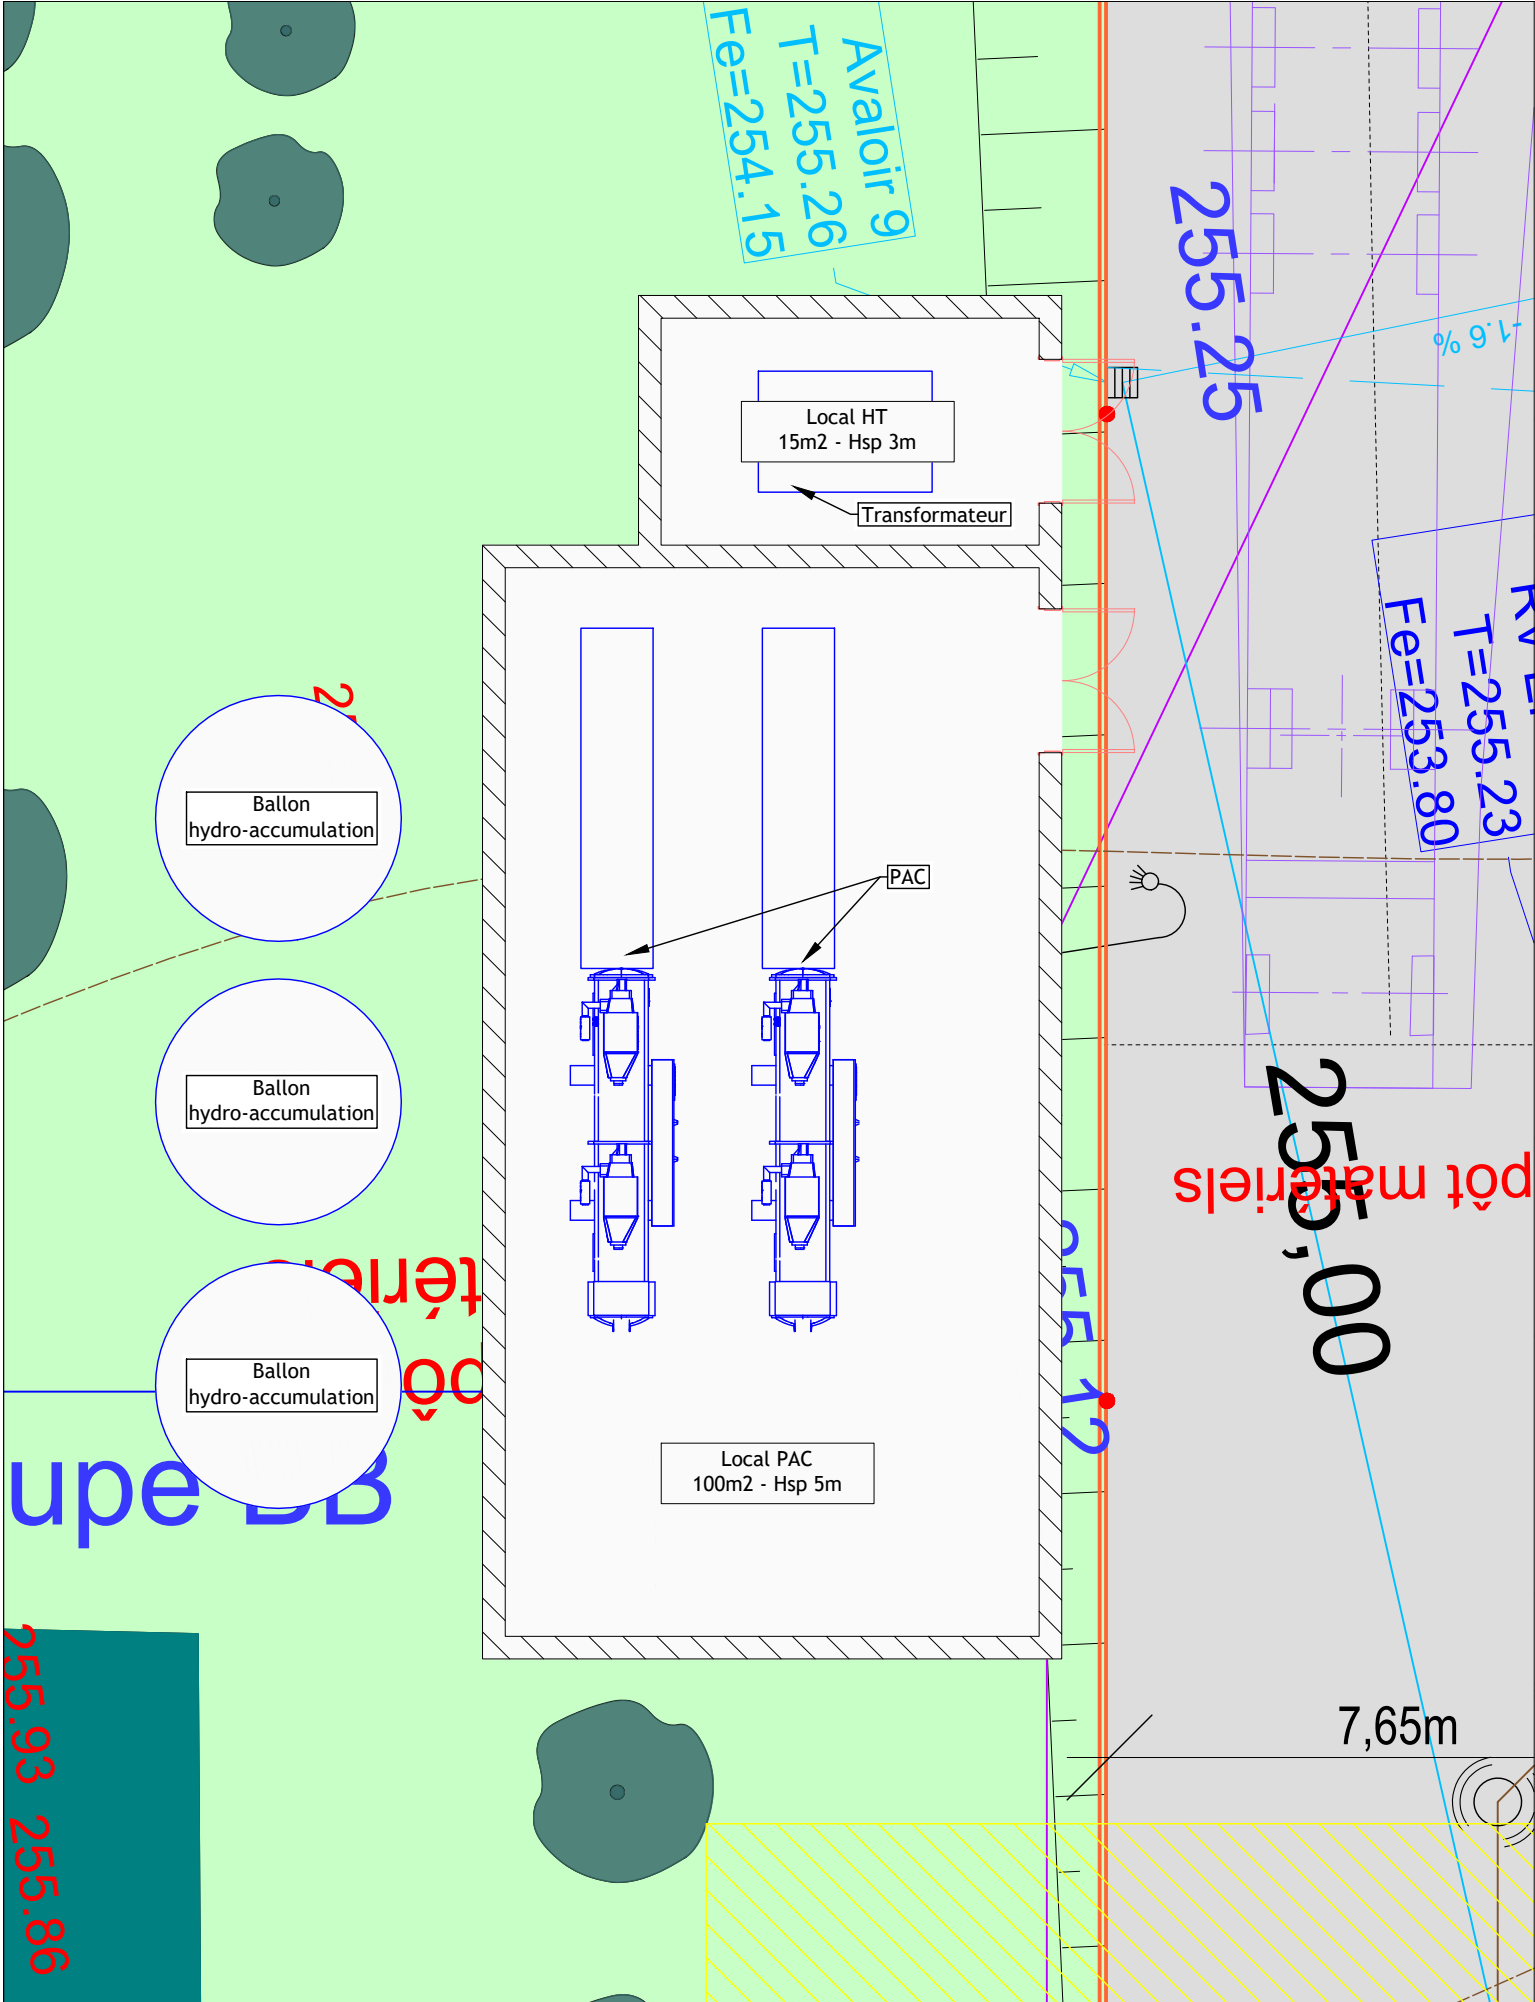

A3	Dessinateur	Vérificateur	Approbateur	Date			Echelle		Chaufferie des Valendons - Avenant 07 Plan d'implantation		Réseau de chaleur SODIEN
	J.FEZAY	S.DELAUNAY	Approbateur	28/07/2025			1/100				
	SODIEN_PI_010			2	2	A					