


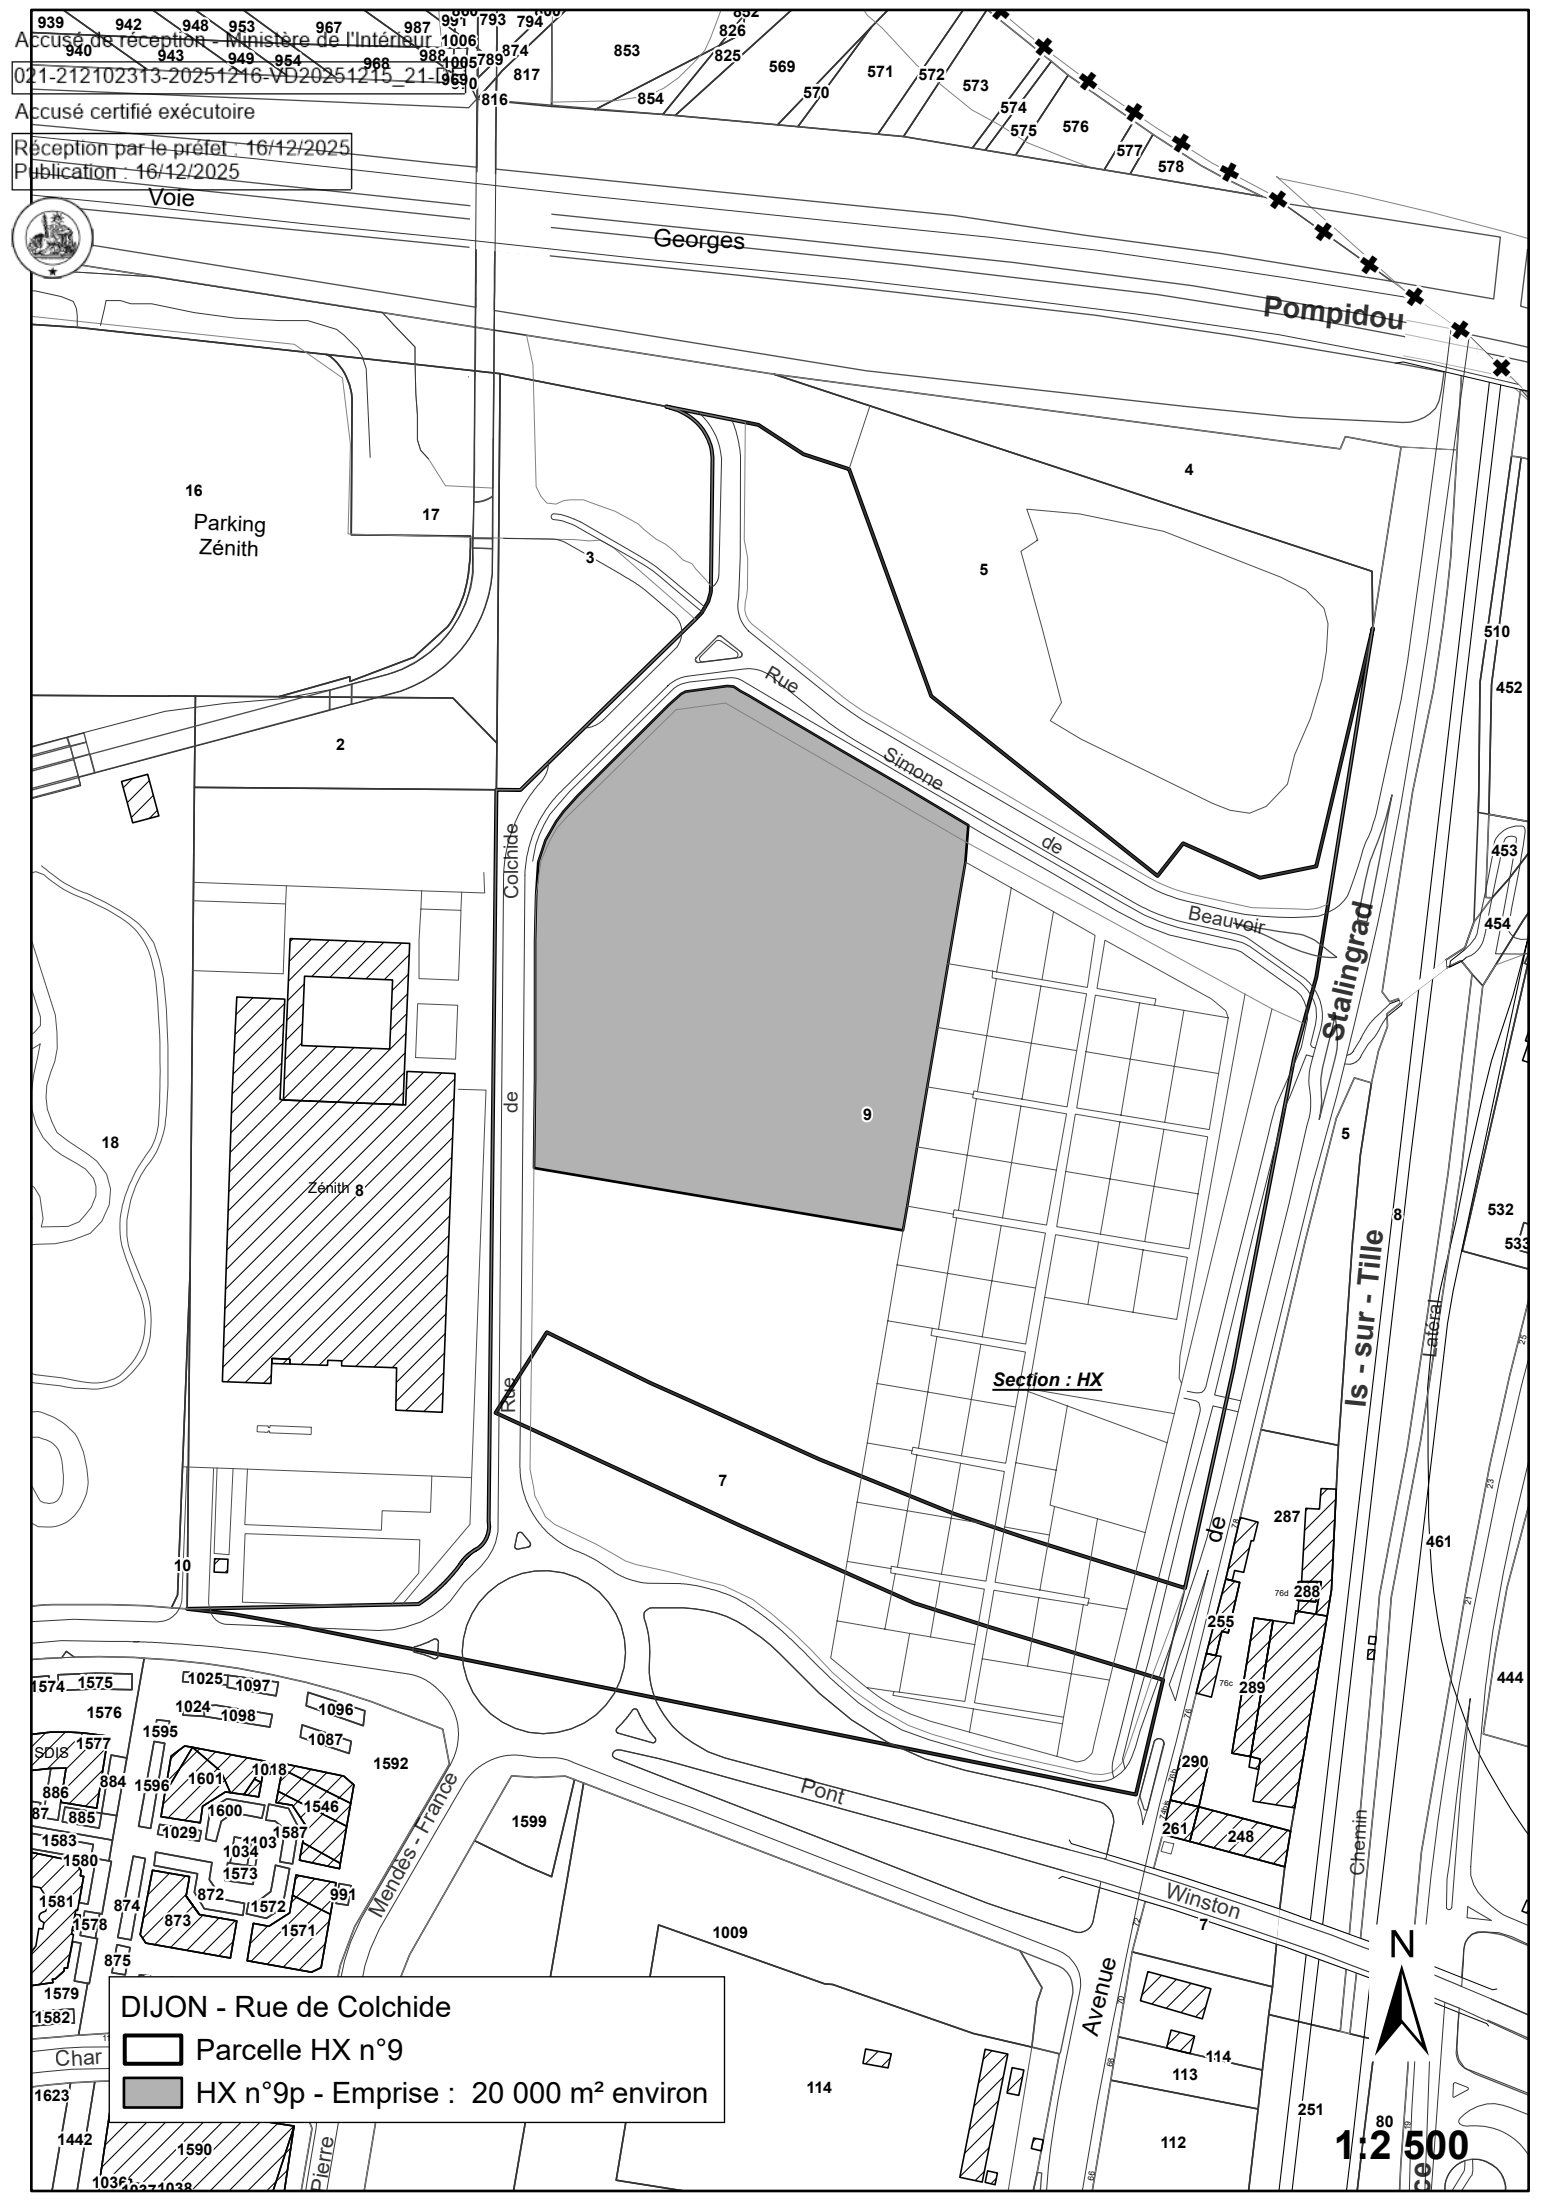

939 942 948 953 967 987 997 793 794
Accusé de réception - Ministère de l'Intérieur 1006
021-212102313-20251216-VD20251215_21-10690
Accusé certifié exécutoire
Réception par le préfet : 16/12/2025
Publication : 16/12/2025



Voie

Georges

Pompidou

16
Parking
Zénith

17

3

4

5

2

Rue

Simone
de

Beauvoir

Stalingrad

Is - sur - Tille

Lateral

Chemin

Winston

Avenue

Pont

Mendès - France

DIJON - Rue de Colchide
Parcelle HX n°9
HX n°9p - Emprise : 20 000 m² environ



1:2 500