


53

Chemin rural n°11 dit des Comberons


PEHD Ø63 à poser

14

Légende

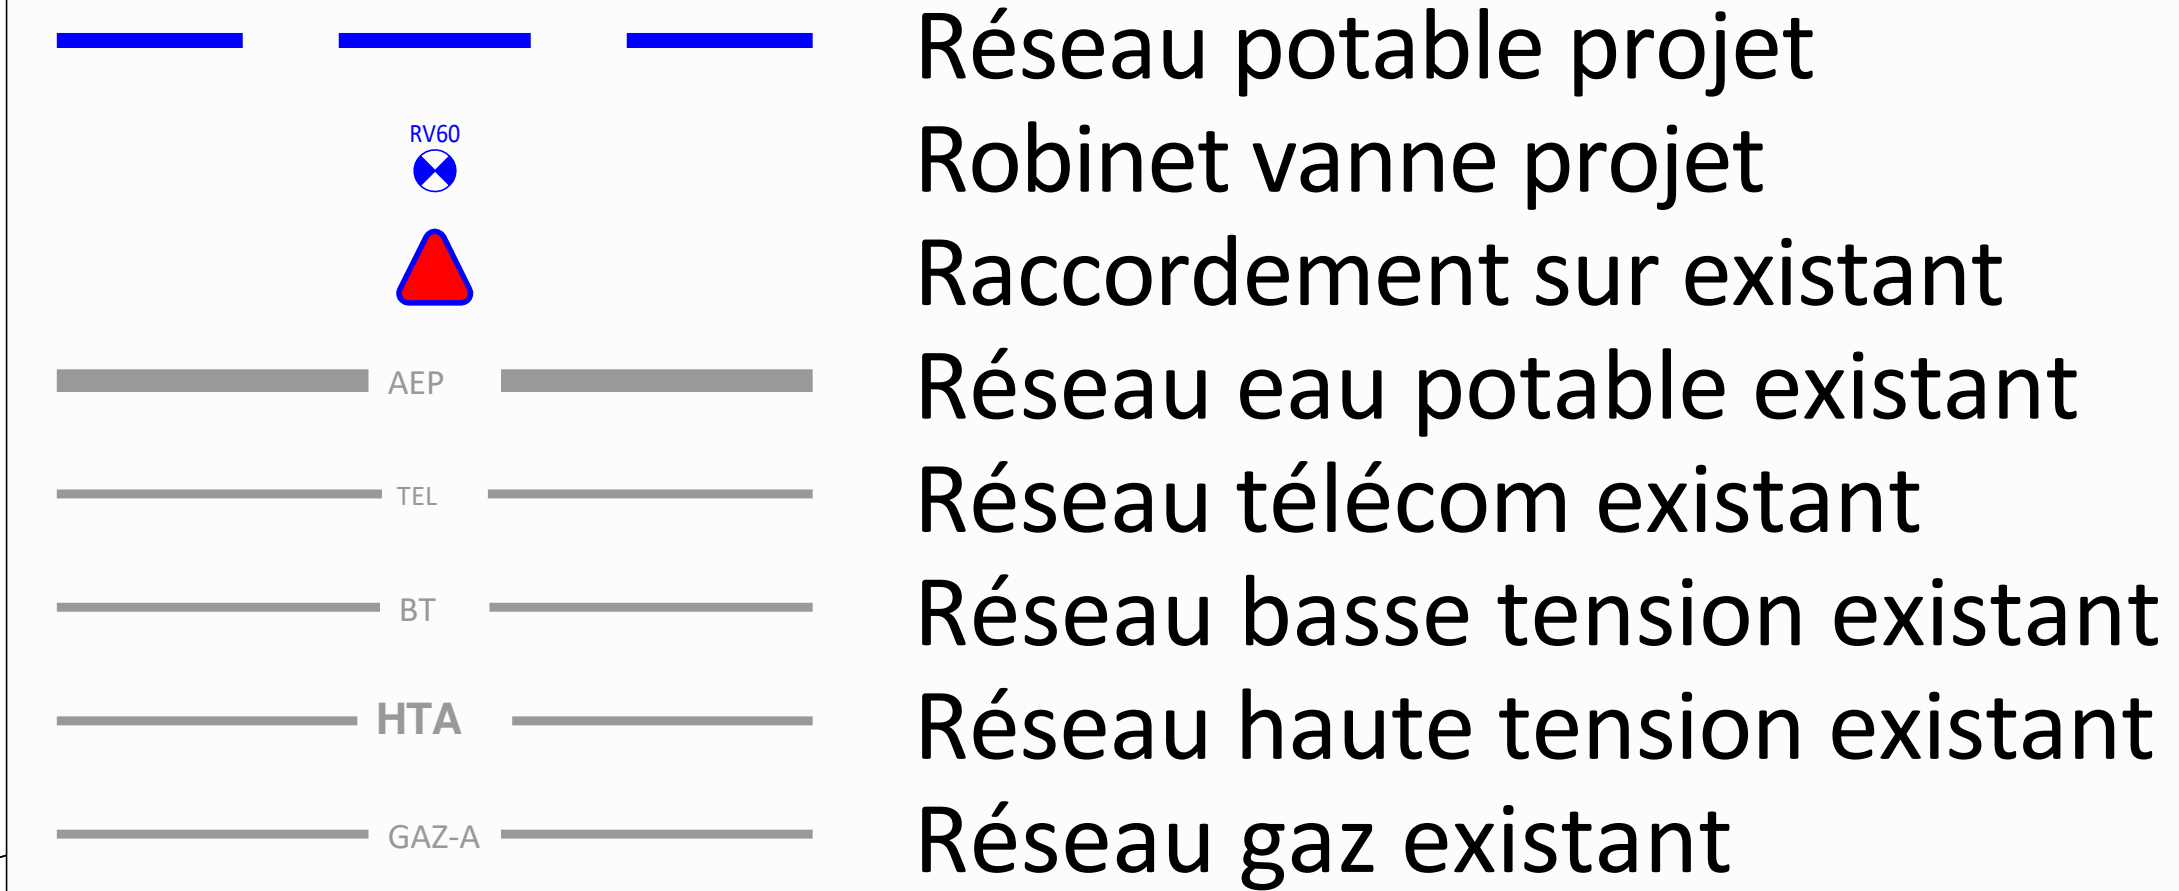

RACCORDAMENTO N°1

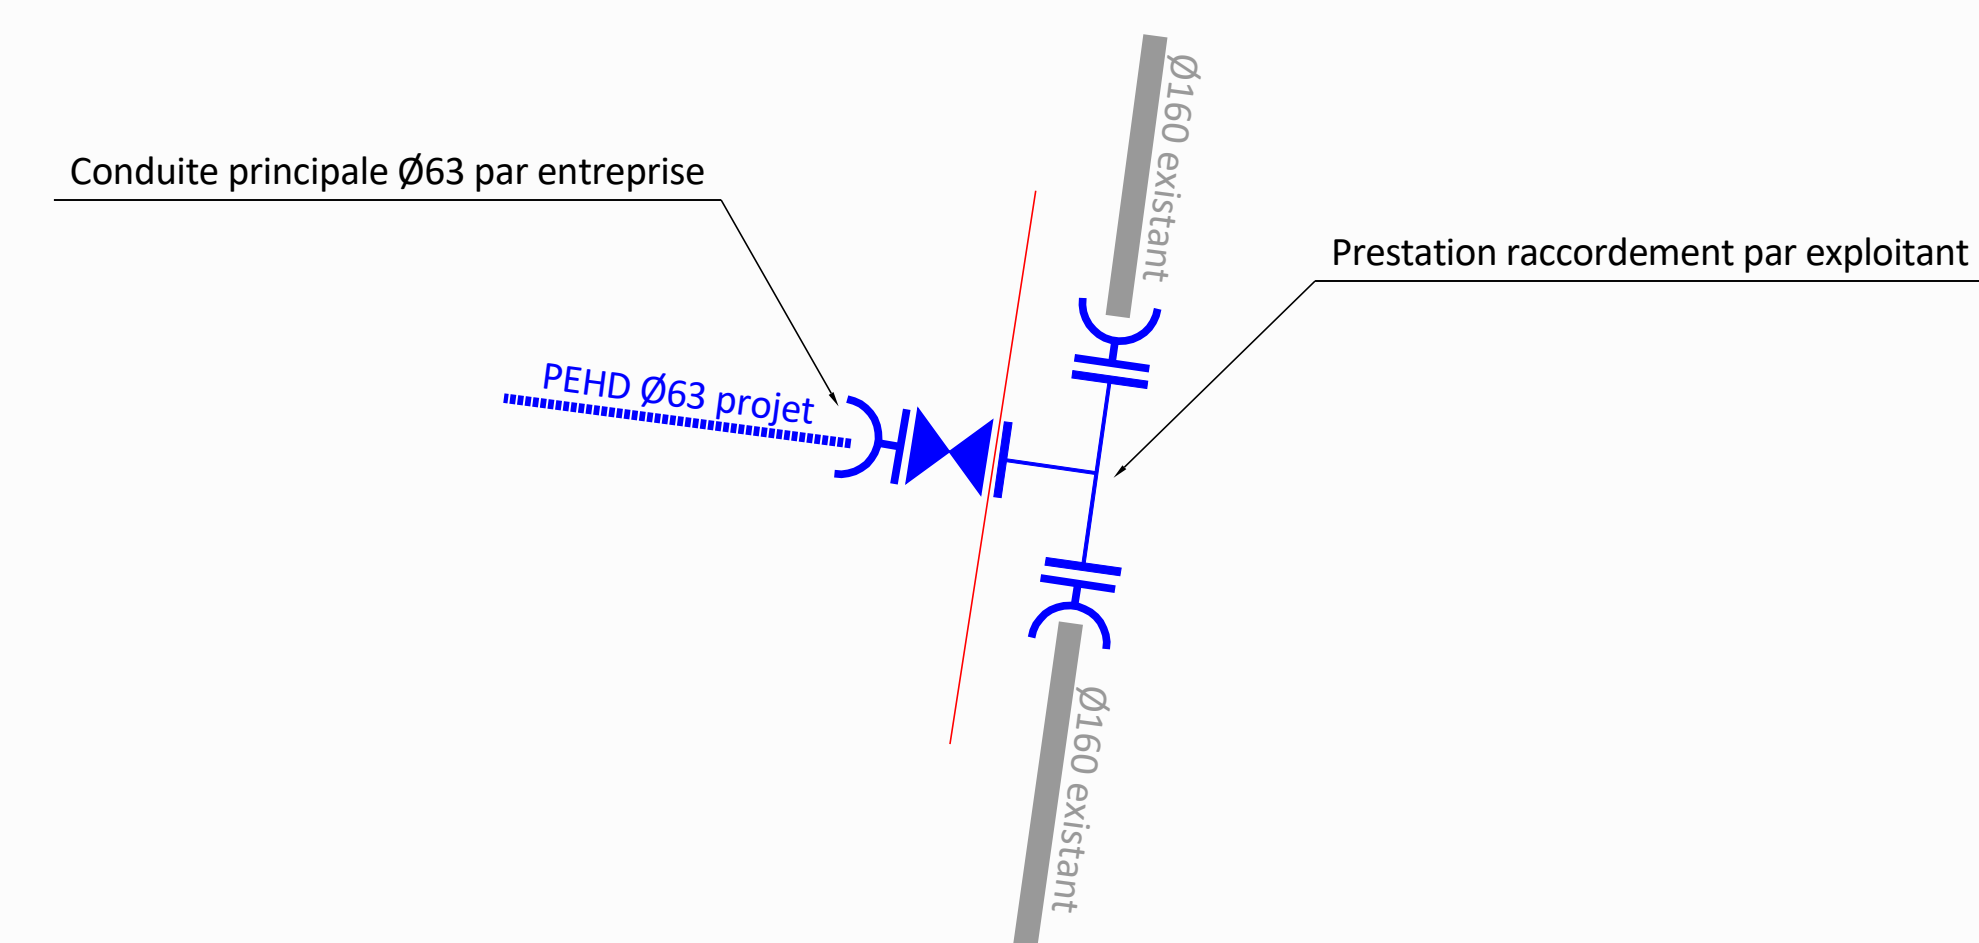

MARCHE A BONS DE COMMANDE EAU POTABLE ET ASSAINISSEMENT
PROGRAMME 2025
BON DE COMMANDE N°41 TRAVAUX D'EAU POTABLE



Parcelle cadastré 3 AB 303 à Ahuy
Travaux d'extension du réseau d'eau potable



ECHELLE: 1/200

NOM DU FICHIER: 01230711-150-AVP-PG-1-120-A.msa

REFERENCE DOCUMENT: 01230711-150-AVP-PG-1-124-A

Ind.	Etabli par:	Approuvé par:	Date:	Objet de la révision
A	H.I. GUILLEMET	P. VILLEMEN	02/2025	Création du document