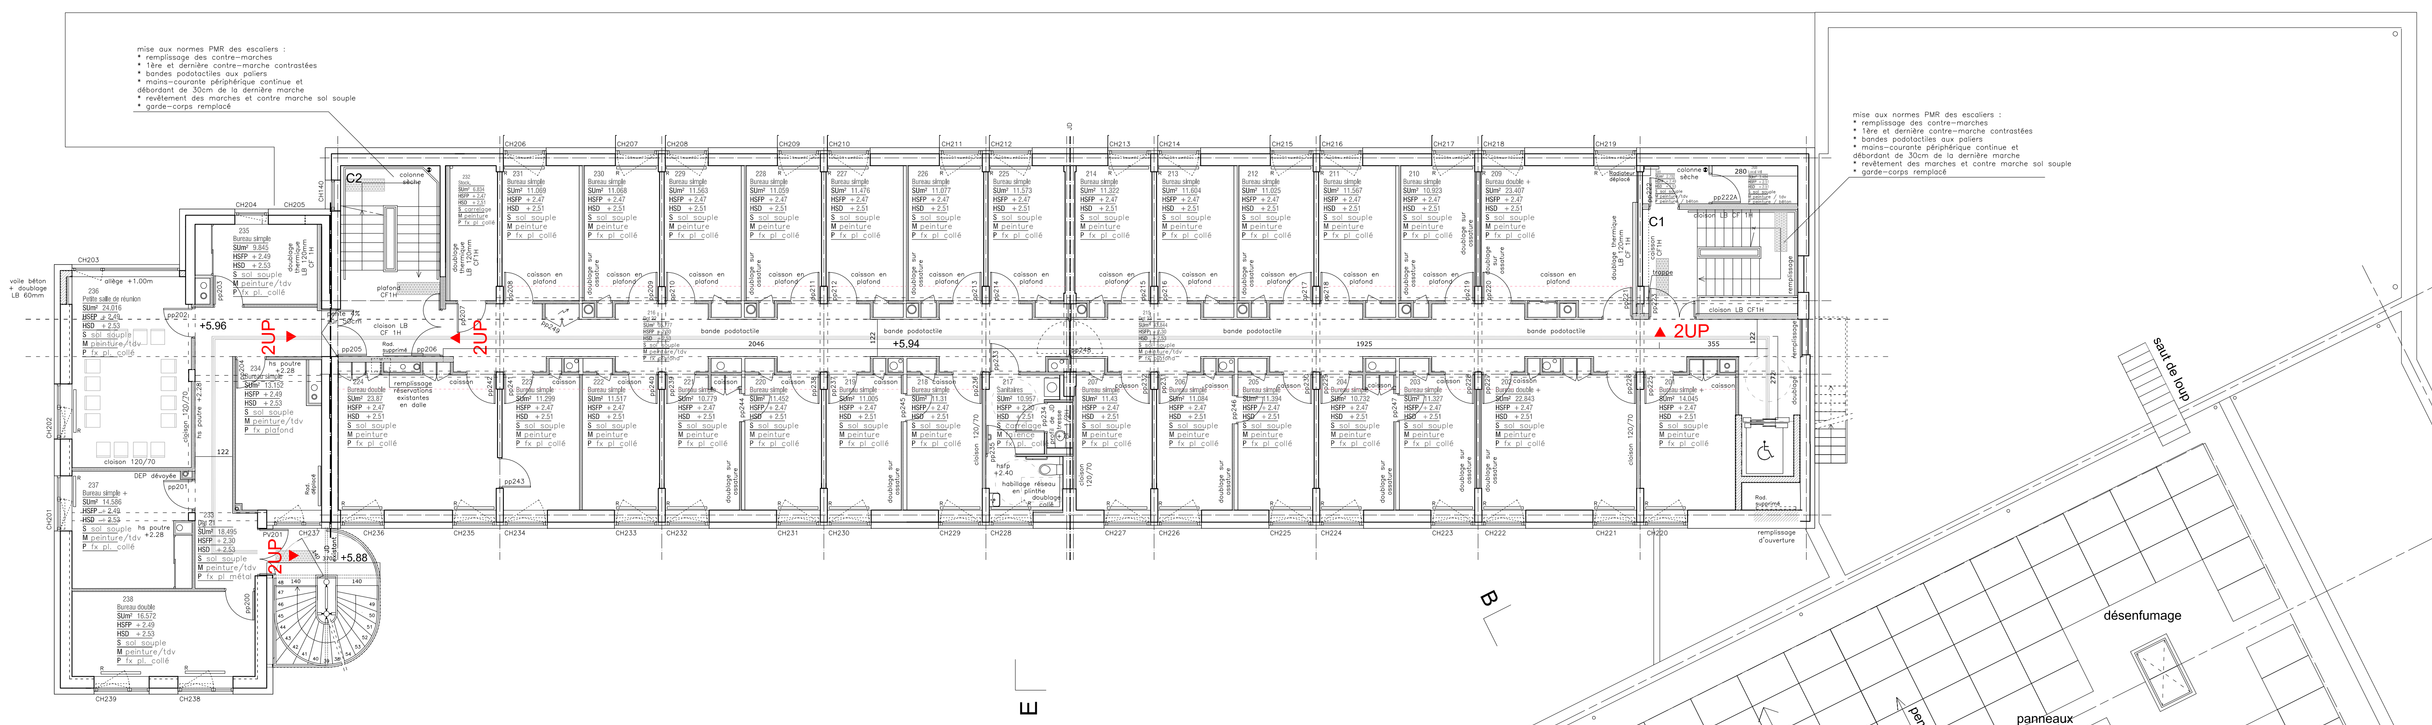

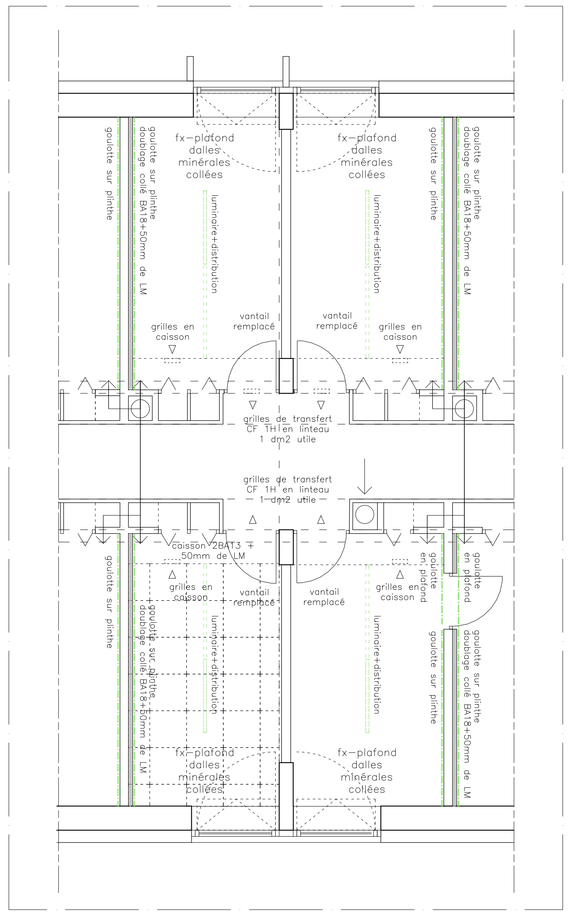

Plan type de bureaux 1/50°

Accusé de réception - Ministère de l'Intérieur

021-212102313-20260622-VD20260622_55-DE

Accusé certifié exécutoire

Réception par le préfet : 23/06/2026
Publication : 23/06/2026

MAISON DES ASSOCIATIONS DE DIJON

DCE

MAÎTRE D'OUVRAGE
Ville de DIJON — Place de la Bourdonnais - 21000 DIJON — T/ 03 80 74 59 48

MAÎTRISE D'OEUVRE

architecte mandataire	Agence d'architecture Nicolas C.Guillot 17 rue Louis Thévenet 69004 Lyon		T/ 04 78 30 79 16
BET Structure	BOST Ingénierie rue J. Rostand 42350 La Talaudière		T/ 04.77.57.37.13
BET Fluides	RECIPROK Bât. les Passerelles 69009 Lyon		T/ 04.72.27.82.08
BET VRD	CVIA 18, av. du Blanchissage 84000 Avignon		
Économiste	GIBASCO 7, rue P. Picasso 42041 St Etienne		T/ 04.77.93.08.90
Acousticien	GAMBA 22, av. L. Terray 69330 Jonage		T/ 04.78.89.63.61
BE QE	ECCO 113, rue L. Blum 69100 Villeurbanne		T/ 04.72.75.06.90
BET Solins	Architectures et techniques 9, avenue Taillebourg 75011 Paris		T/ 01.43.73.80.79

INDICE	MODIFICATION	DATE
I		
H		
G		
F		
E		
D		
C		
B		
A		

TITRE
B104 — PLAN R+2

DATE	ECHELLE
14/12/2023	1/100
PHASE	**INDICE**
DCE	0
FICHIER	**CREATION**
115A21MDA-DCE-GUI-ARC-B104 plan R+2-0	cb