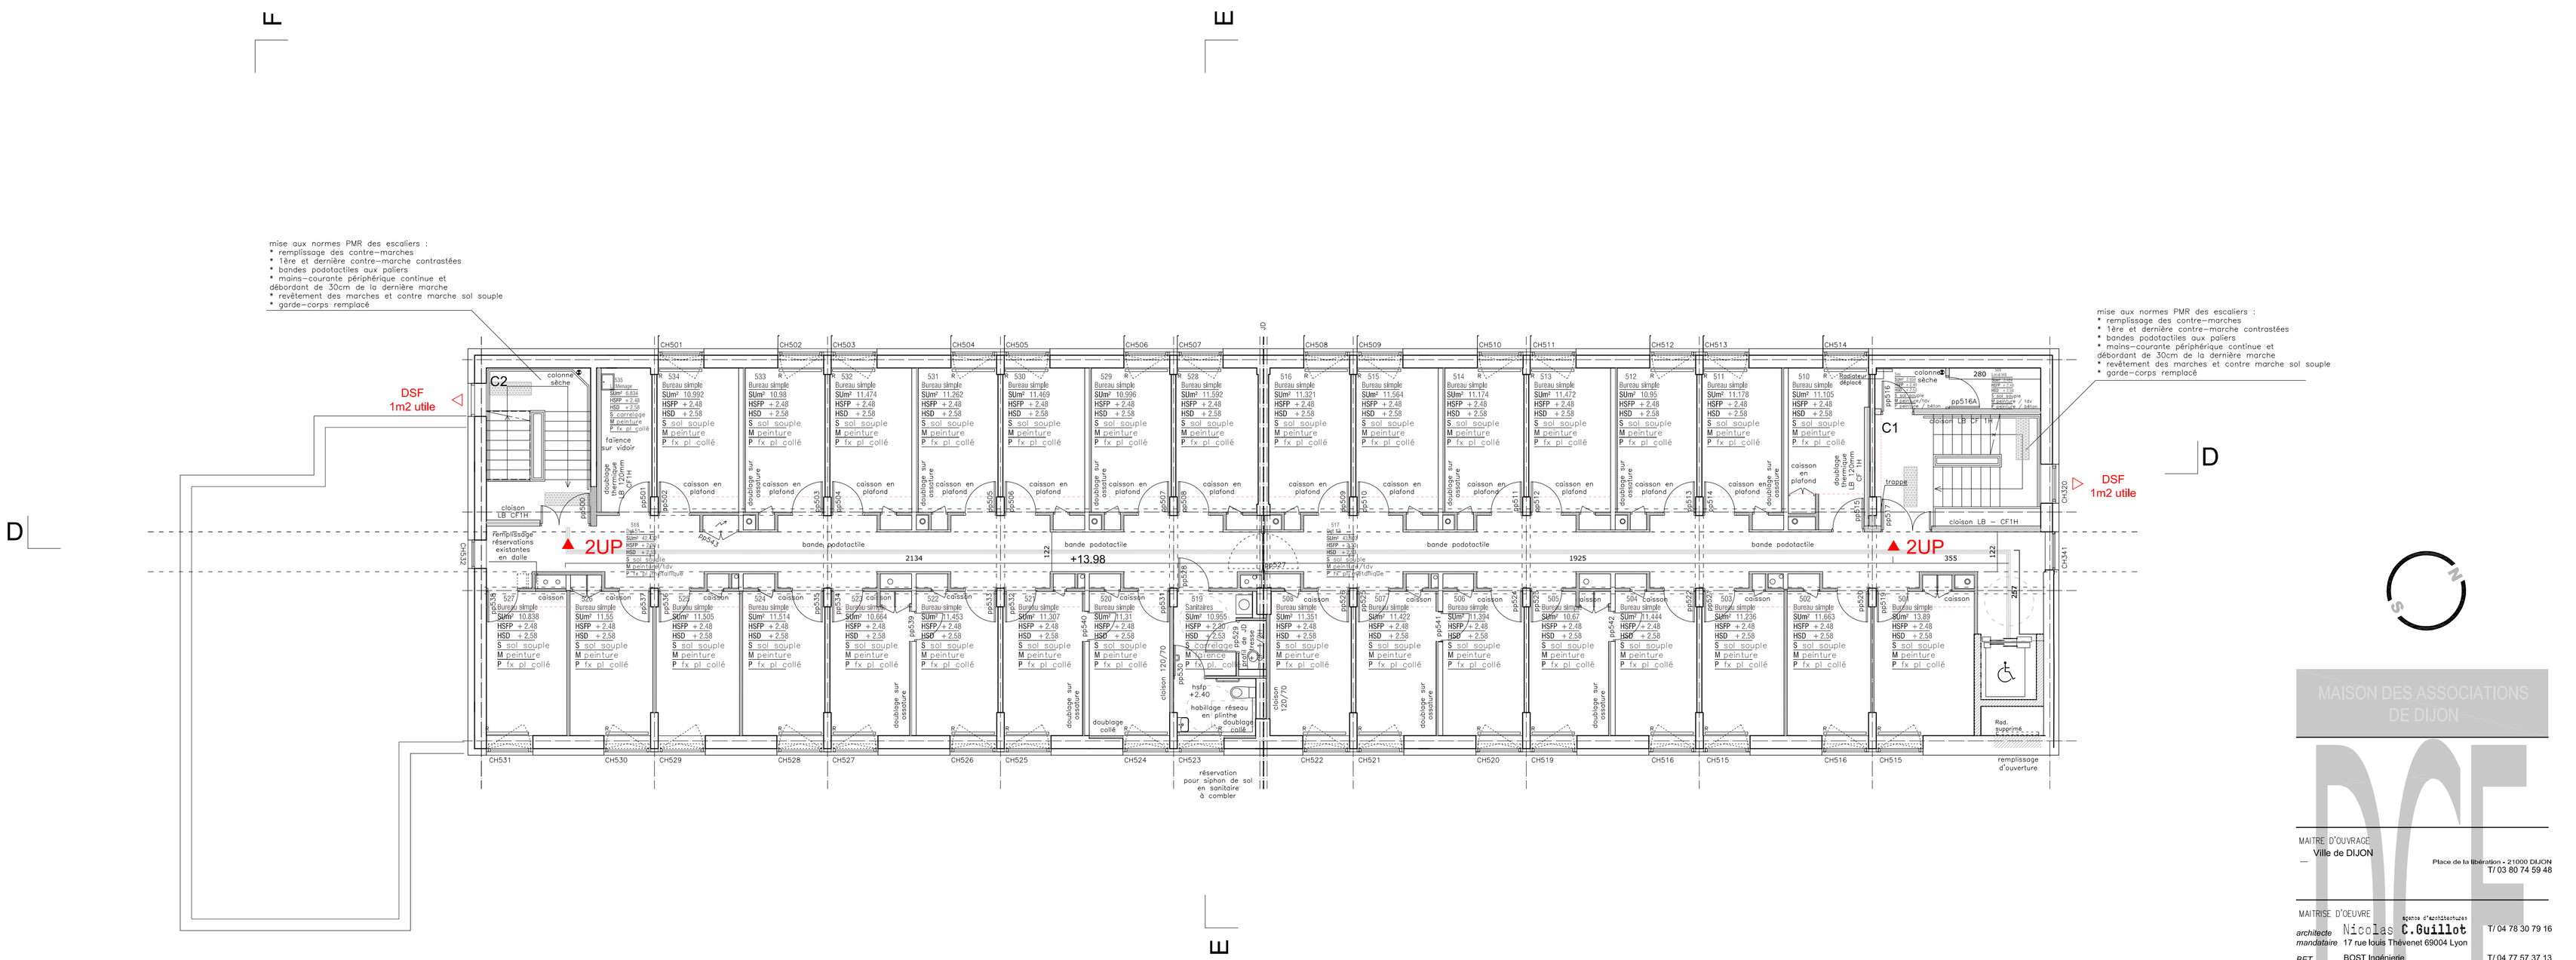

MAISON DES ASSOCIATIONS DE DIJON

DCE

MAITRE D'OUVRAGE
Ville de DIJON
Place de la libération - 21000 DIJON
T/ 03 80 74 59 48

MAITRISE D'OEUVRE

architecte mandataire	Nicolas C.Guillot Mandataire d'architecture 17 rue louis Thévenet 69004 Lyon	T/ 04 78 30 79 16
BET Structure	BOST Ingénierie rue J. Rostand 42350 La Talaudière	T/ 04.77.57.37.13
BET Fluides	RECIPROK Bât. les Passerelles 69009 Lyon	T/ 04.72.27.82.08
BET VRD	CVIA 18, av. du Blanchissage 84000 Avignon	
Economiste	GBA&Co 7, rue P. Picasso 42041 St Etienne	T/ 04.77.93.08.90
Acousticien	GAMBA 22, av. L. Terray 69330 Jonage	T/ 04.78.89.63.61
BE OE	EODD 113, rue L. Blum 69100 Villeurbanne	T/ 04.72.76.06.90
BET Scéno.	Architectures et Techniques 9, avenue Taillebourg 75011 Paris	T/ 01.43.73.80.79

INDICE	MODIFICATION	DATE
I		
H		
G		
F		
E		
D		
C		
B		
A		

TITRE
B107 PLAN R+5

DATE 14/12/2023	ECHELLE 1/100
PHASE DCE	INDICE 0
FICHIER 115A21MDA-DCE-GUI-ARC-B107 plan R+5-0	CREATION cb

Accusé de réception - Ministère de l'Intérieur
021-212102313-20260622-VD20260622_55-DE
Accusé certifié exécutoire
Réception par le préfet : 23/06/2026
Publication : 23/06/2026