


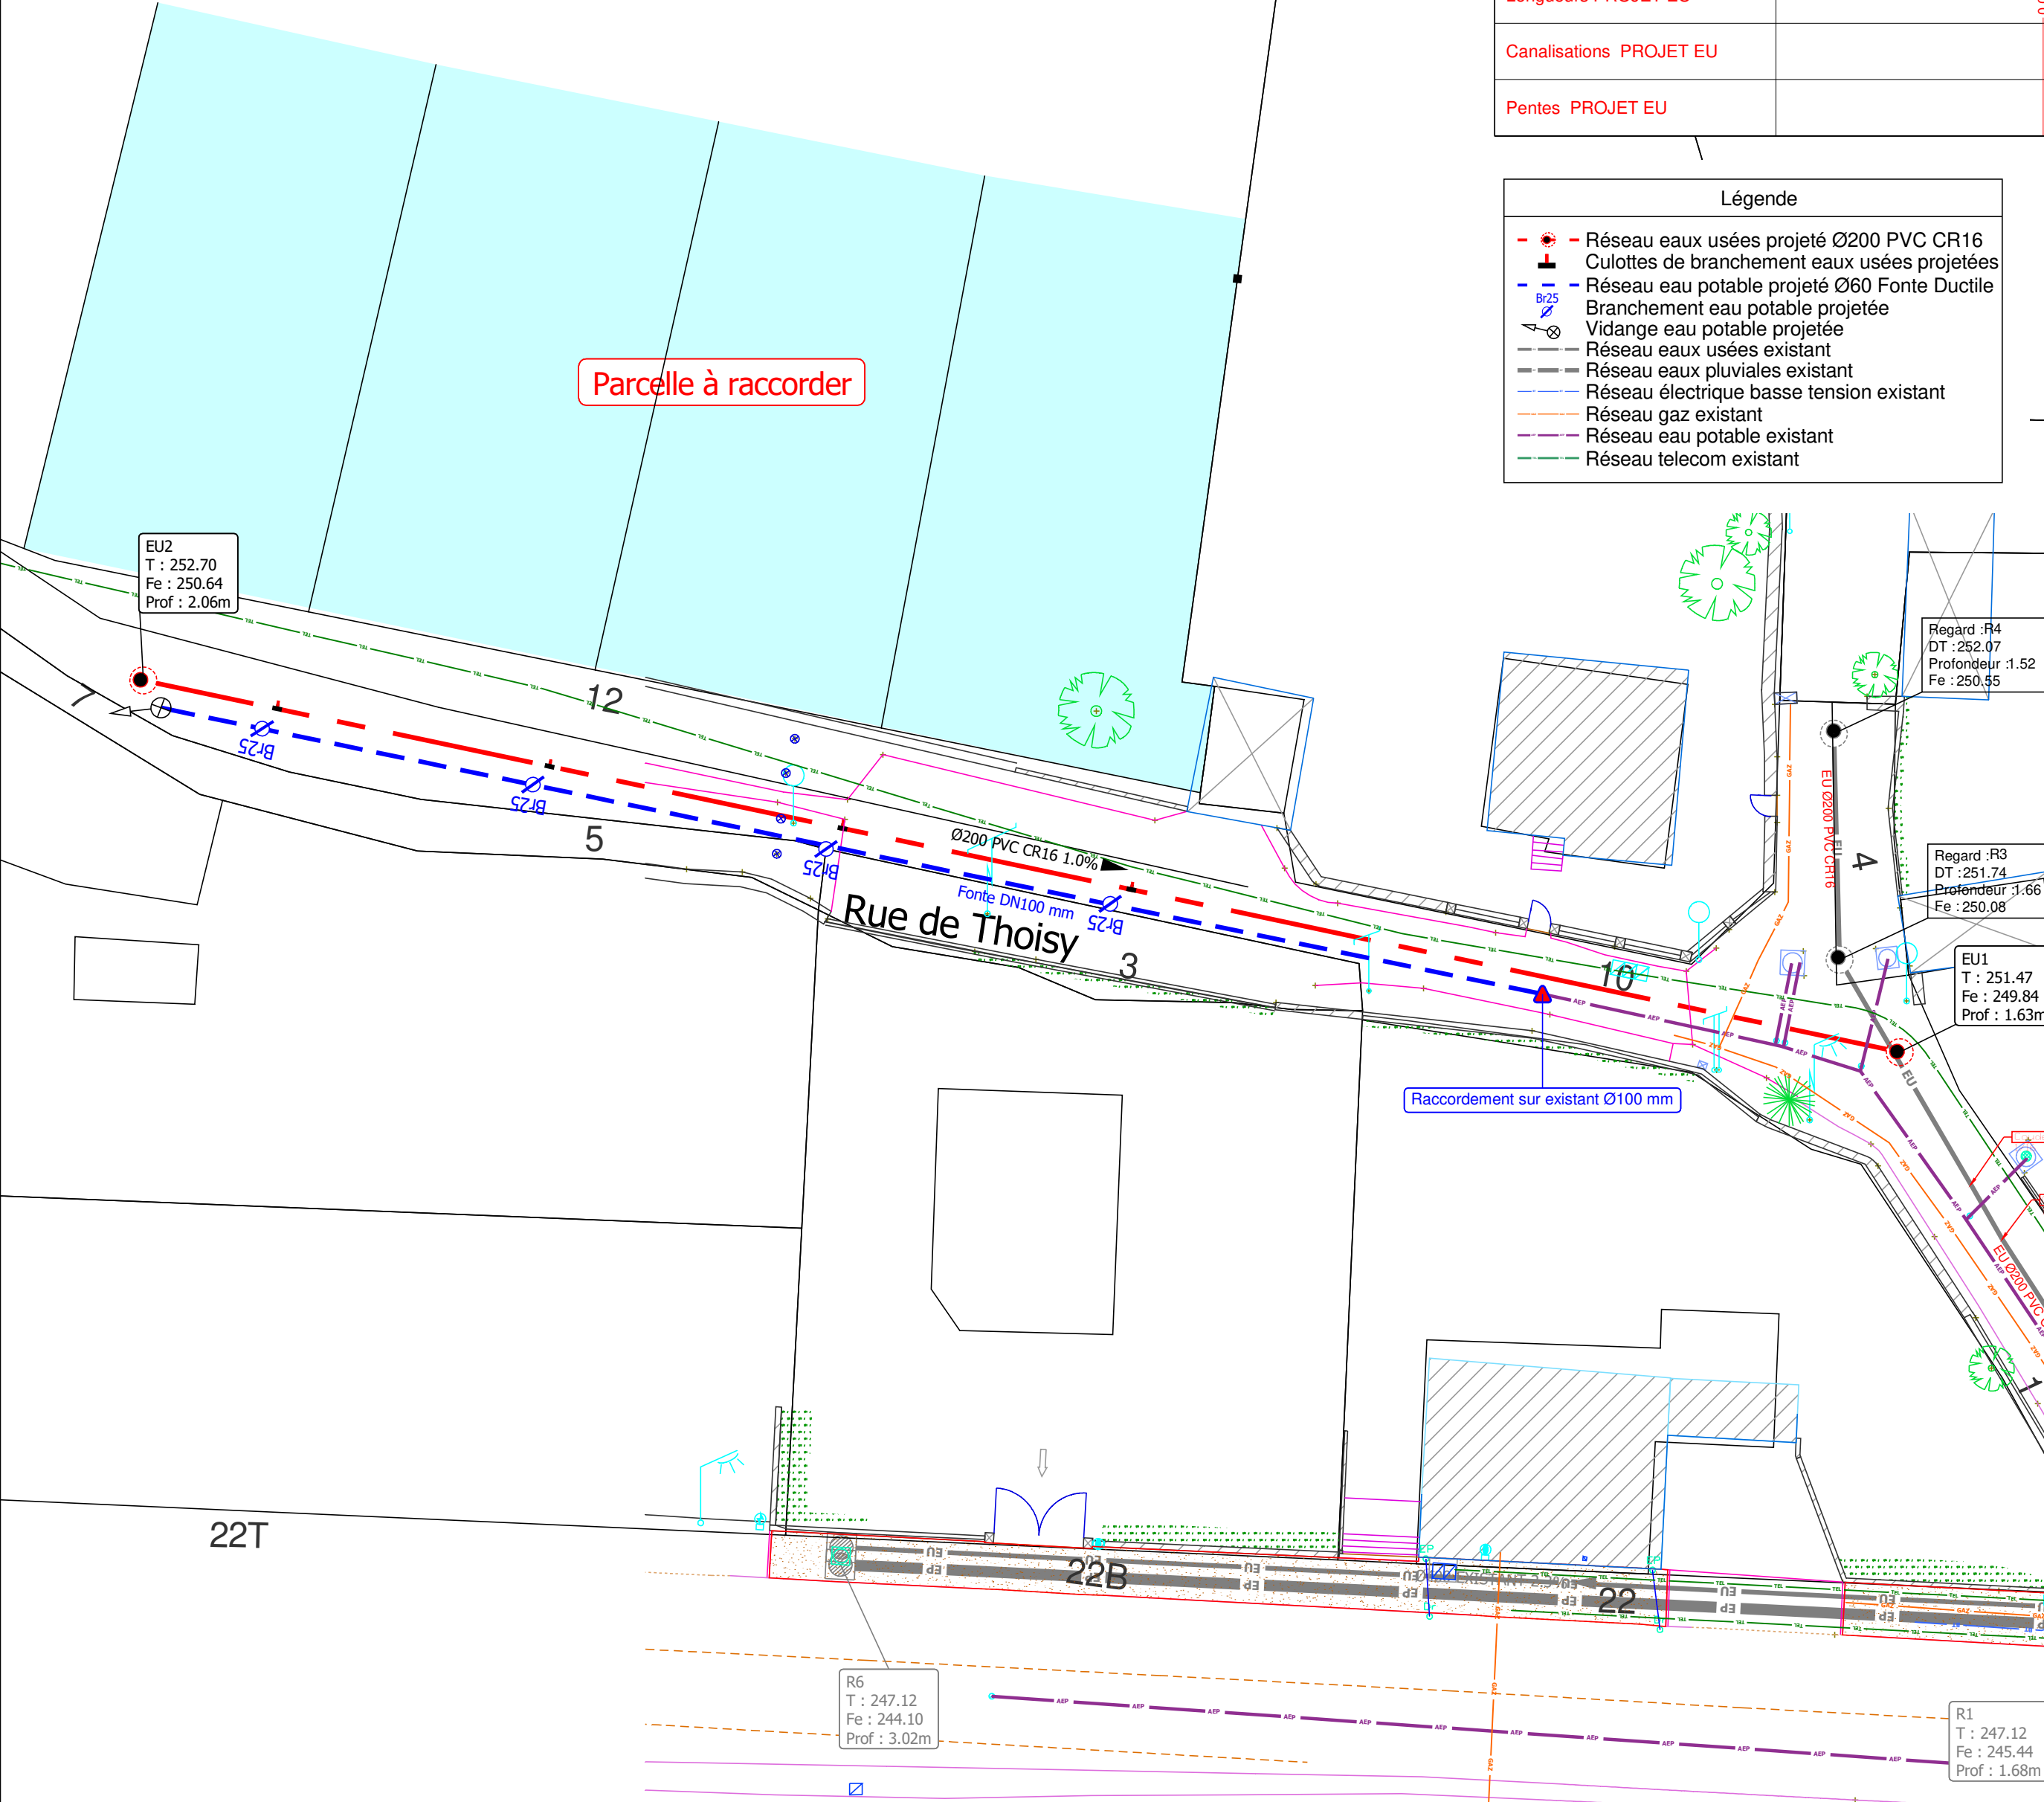

Réseau : PROJET EU
Axe : Profil EU1 - EU2

Echelle X : 1/500
Echelle Z : 1/333

Plan Comp : 249.00

Terrain	Z	0.00 - 251.47 1.14 - 251.54 2.49 - 251.56 5.22 - 251.66 7.43 - 251.73 9.03 - 251.78 10.89 - 251.80 14.59 - 251.85 15.92 - 251.90 17.18 - 251.95 19.83 - 251.95 22.18 - 252.02 25.03 - 252.04 26.55 - 252.10 28.12 - 252.18 31.25 - 252.21 34.93 - 252.21 36.30 - 252.21 38.24 - 252.22 40.28 - 252.73 43.37 - 252.30 47.00 - 252.31 48.47 - 252.34 50.50 - 252.34 51.61 - 252.33 52.78 - 252.42
	D	2.73 3.60 3.60 2.77 3.13 3.68 3.10 3.63 8.60 61.38 12.39 73.77 6.08 79.85
Cotes radiers PROJET EU		0.00m - 249.84 -1.63m
Profondeurs PROJET EU		
Longueurs PROJET EU		79.85m
Canalisations PROJET EU		Ø200 PVC CR16
Pentes PROJET EU		1.0%

- Légende
- Réseau eaux usées projeté Ø200 PVC CR16
 - Culottes de branchement eaux usées projetées
 - Réseau eau potable projeté Ø60 Fonte Ductile
 - Branchement eau potable projetée
 - Vidange eau potable projetée
 - Réseau eaux usées existant
 - Réseau eaux pluviales existant
 - Réseau électrique basse tension existant
 - Réseau gaz existant
 - Réseau eau potable existant
 - Réseau telecom existant



Travaux d'assainissement et d'eau potable
Création d'extensions des réseaux EU et AEP
Rue Thoisy à Dijon



AVANT PROJET
DOCUMENT GRAPHIQUE

PLAN DES TRAVAUX

ECHELLE: 1/250



NOM DU FICHIER: 01230711-150-AVP-PG-1-089-A.msa
REFERENCE DOCUMENT : 01230711-150-AVP-HU-1-090-A

Ind.	Etabli par:	Approuvé par:	Date:	Objet de la révision
A	P VUILLEMIN	S LUTZ	09/2024	Création du document