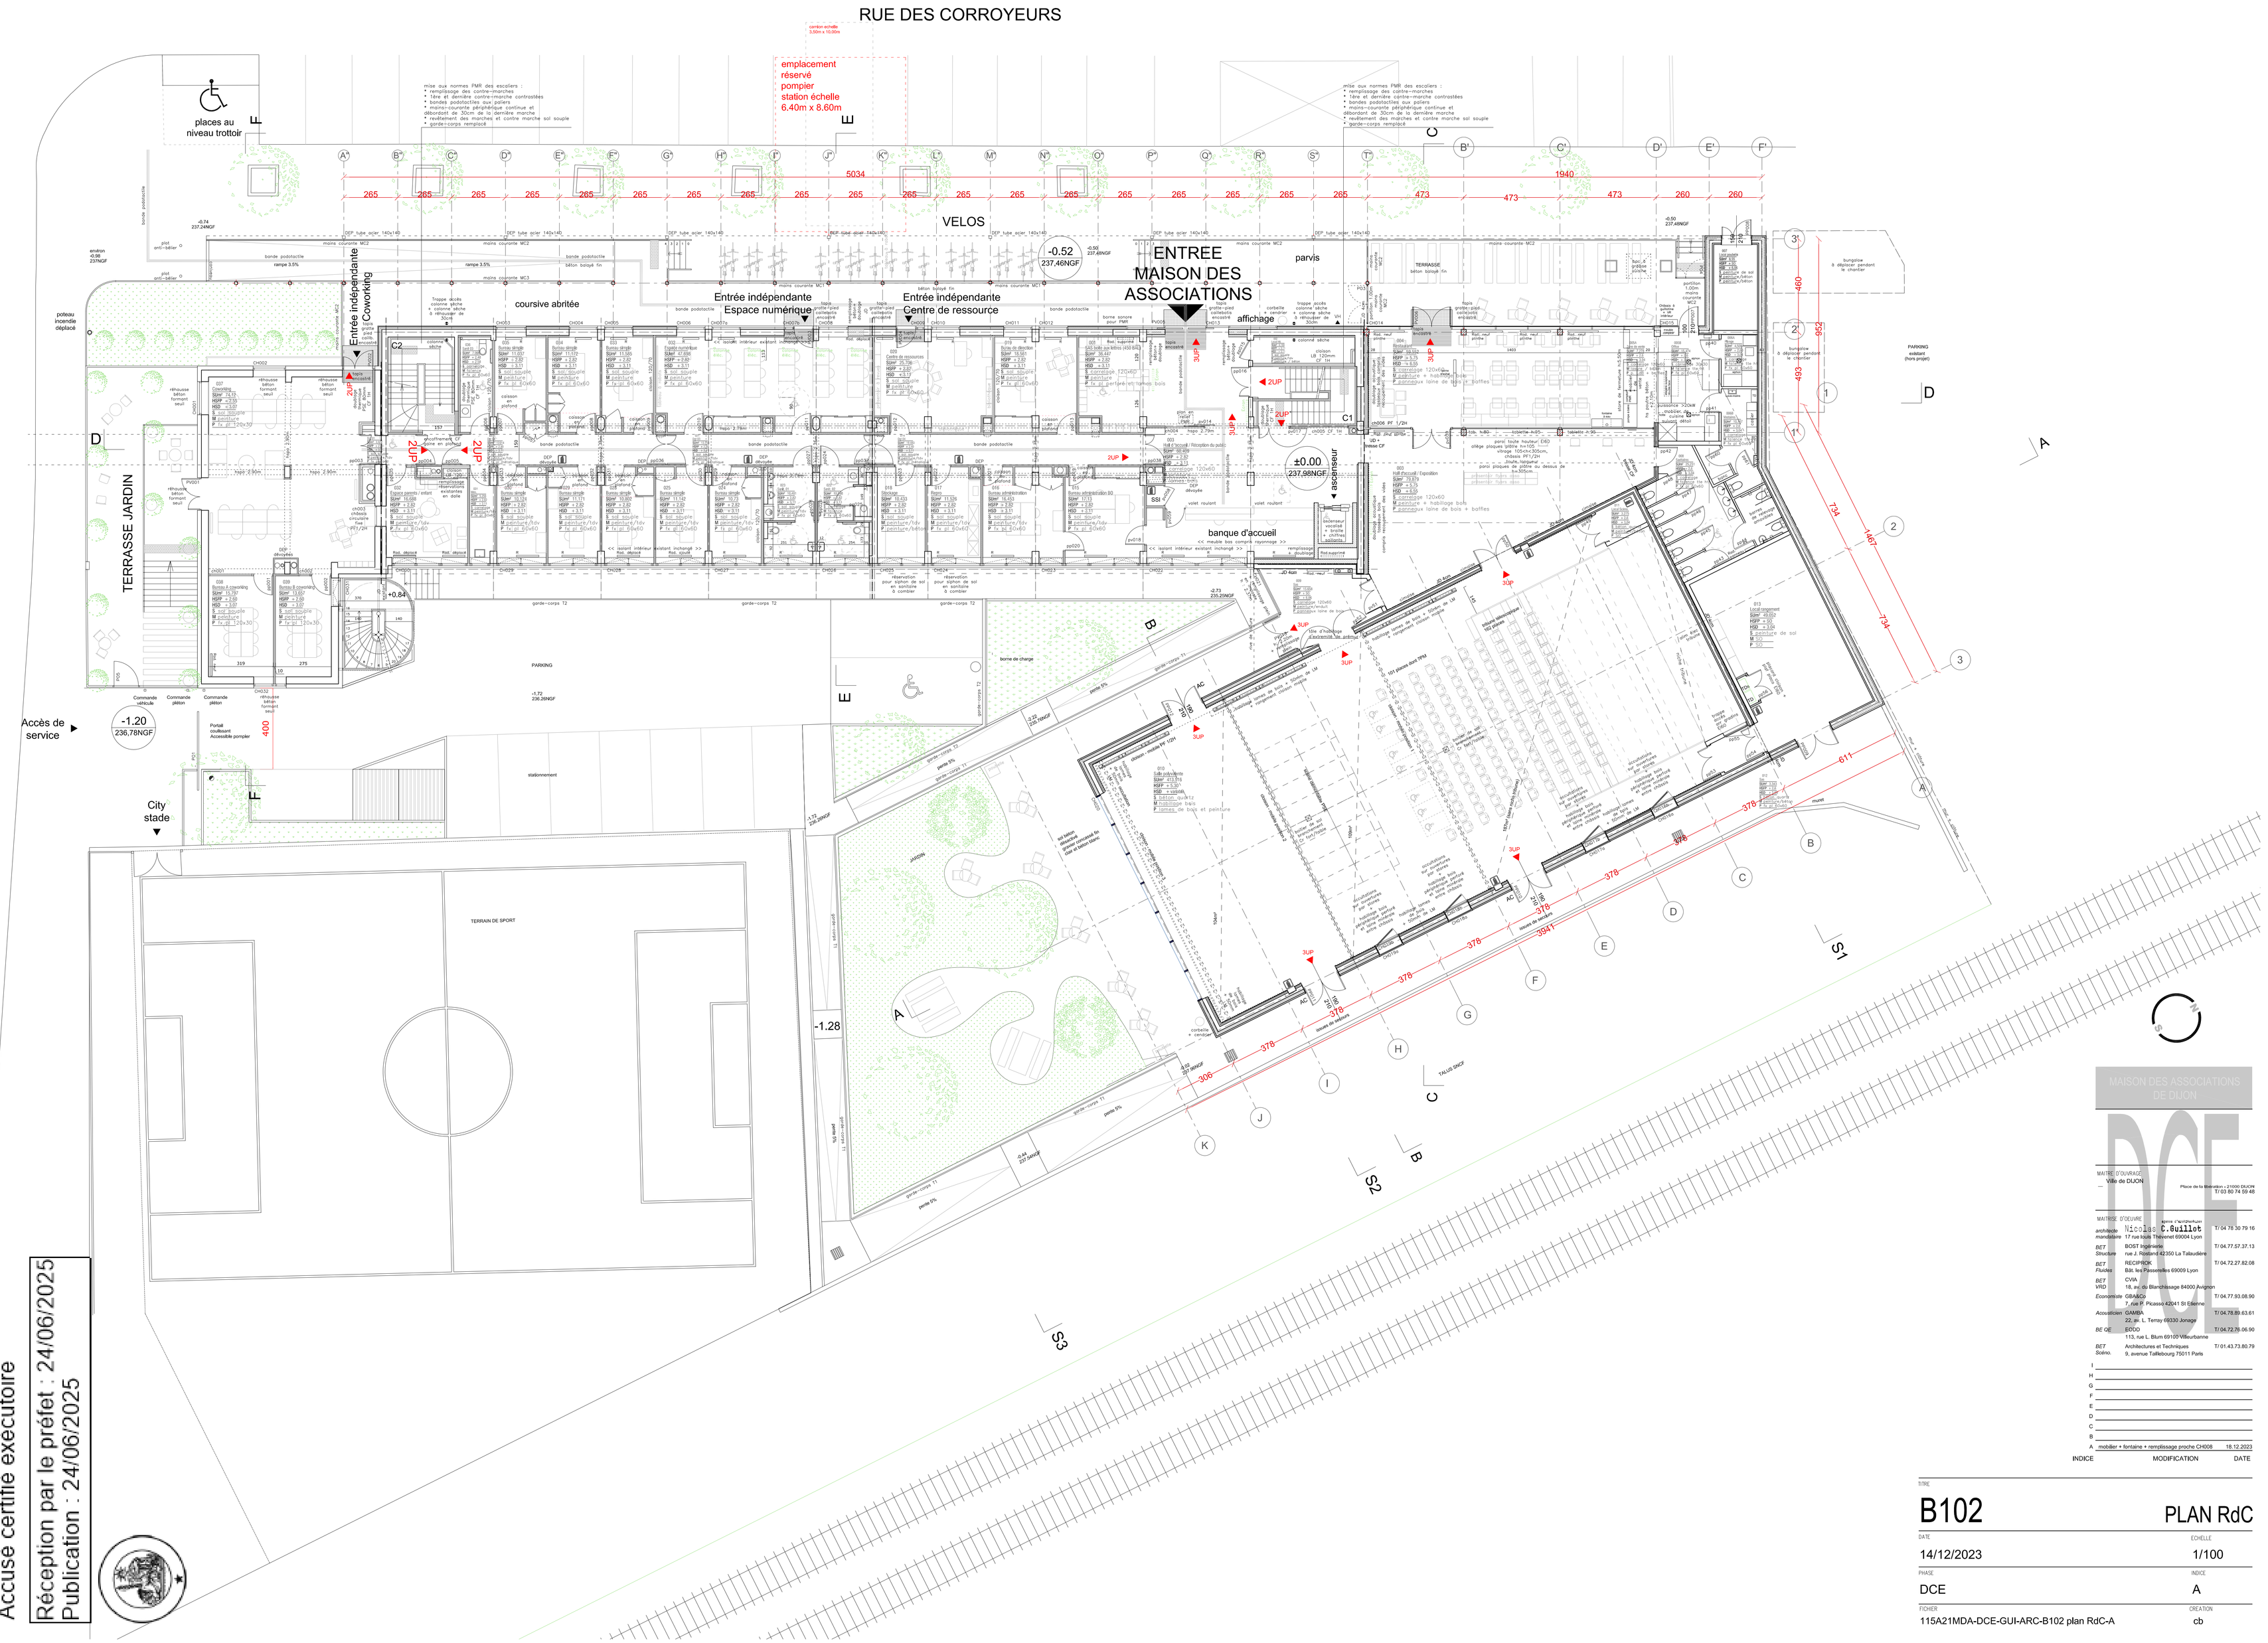

Accusé de réception - Ministère de l'Intérieur
021-212102313-20250624-VD20250623_20-DE
Accusé certifié exécutoire
Réception par le préfet : 24/06/2025
Publication : 24/06/2025

MAISON DES ASSOCIATIONS DE DIJON

DCE

MAITRE D'OUVRAGE
Ville de DIJON
Place de la Bénédiction - 21000 DIJON
T/ 03 80 74 59 48

MAITRISE D'OEUVRE
agence C.Wuillot
architecte mandataire: Nicolas C.Guillot, 17 rue louis Thévenet 69004 Lyon — T/ 04 78 30 79 16
BET Structure: BOST Ingénierie, rue J. Rostand 42350 La Talaudière — T/ 04.77.57.37.13
BET Fluides: RECIPROK, Bât. les Passerelles 69009 Lyon — T/ 04.72.27.82.08
BET VRD: CVIA, 18, av. de Blanchissage 84000 Avignon
Economiste: GBA&Co, 7, rue P. Picasso 42041 St Etienne — T/ 04.77.93.08.90
Acousticien: GAMBA, 22, av. L. Terray 69330 Jonage — T/ 04.78.89.63.61
BE OE: ECCO, 113, rue L. Blum 69100 Villeurbanne — T/ 04.72.75.06.90
BET Scéno.: Architectures et Techniques, 9, avenue Taillebourg 75011 Paris — T/ 01.43.73.80.79

INDICE	MODIFICATION	DATE
A	mobilier + fontaine + remplissage proche CH008	18.12.2023

TITRE
B102 PLAN RdC

DATE: 14/12/2023	ECHELLE: 1/100
PHASE: DCE	INDICE: A
FICHIER: 115A21MDA-DCE-GUI-ARC-B102 plan RdC-A	CREATION: cb