Accusé de réception - Ministère de l'Intérieur
021-212102313-20250624-VD20250623_20-DE
Accusé certifié exécutoire
Réception par le préfet : 24/06/2025
Publication : 24/06/2025

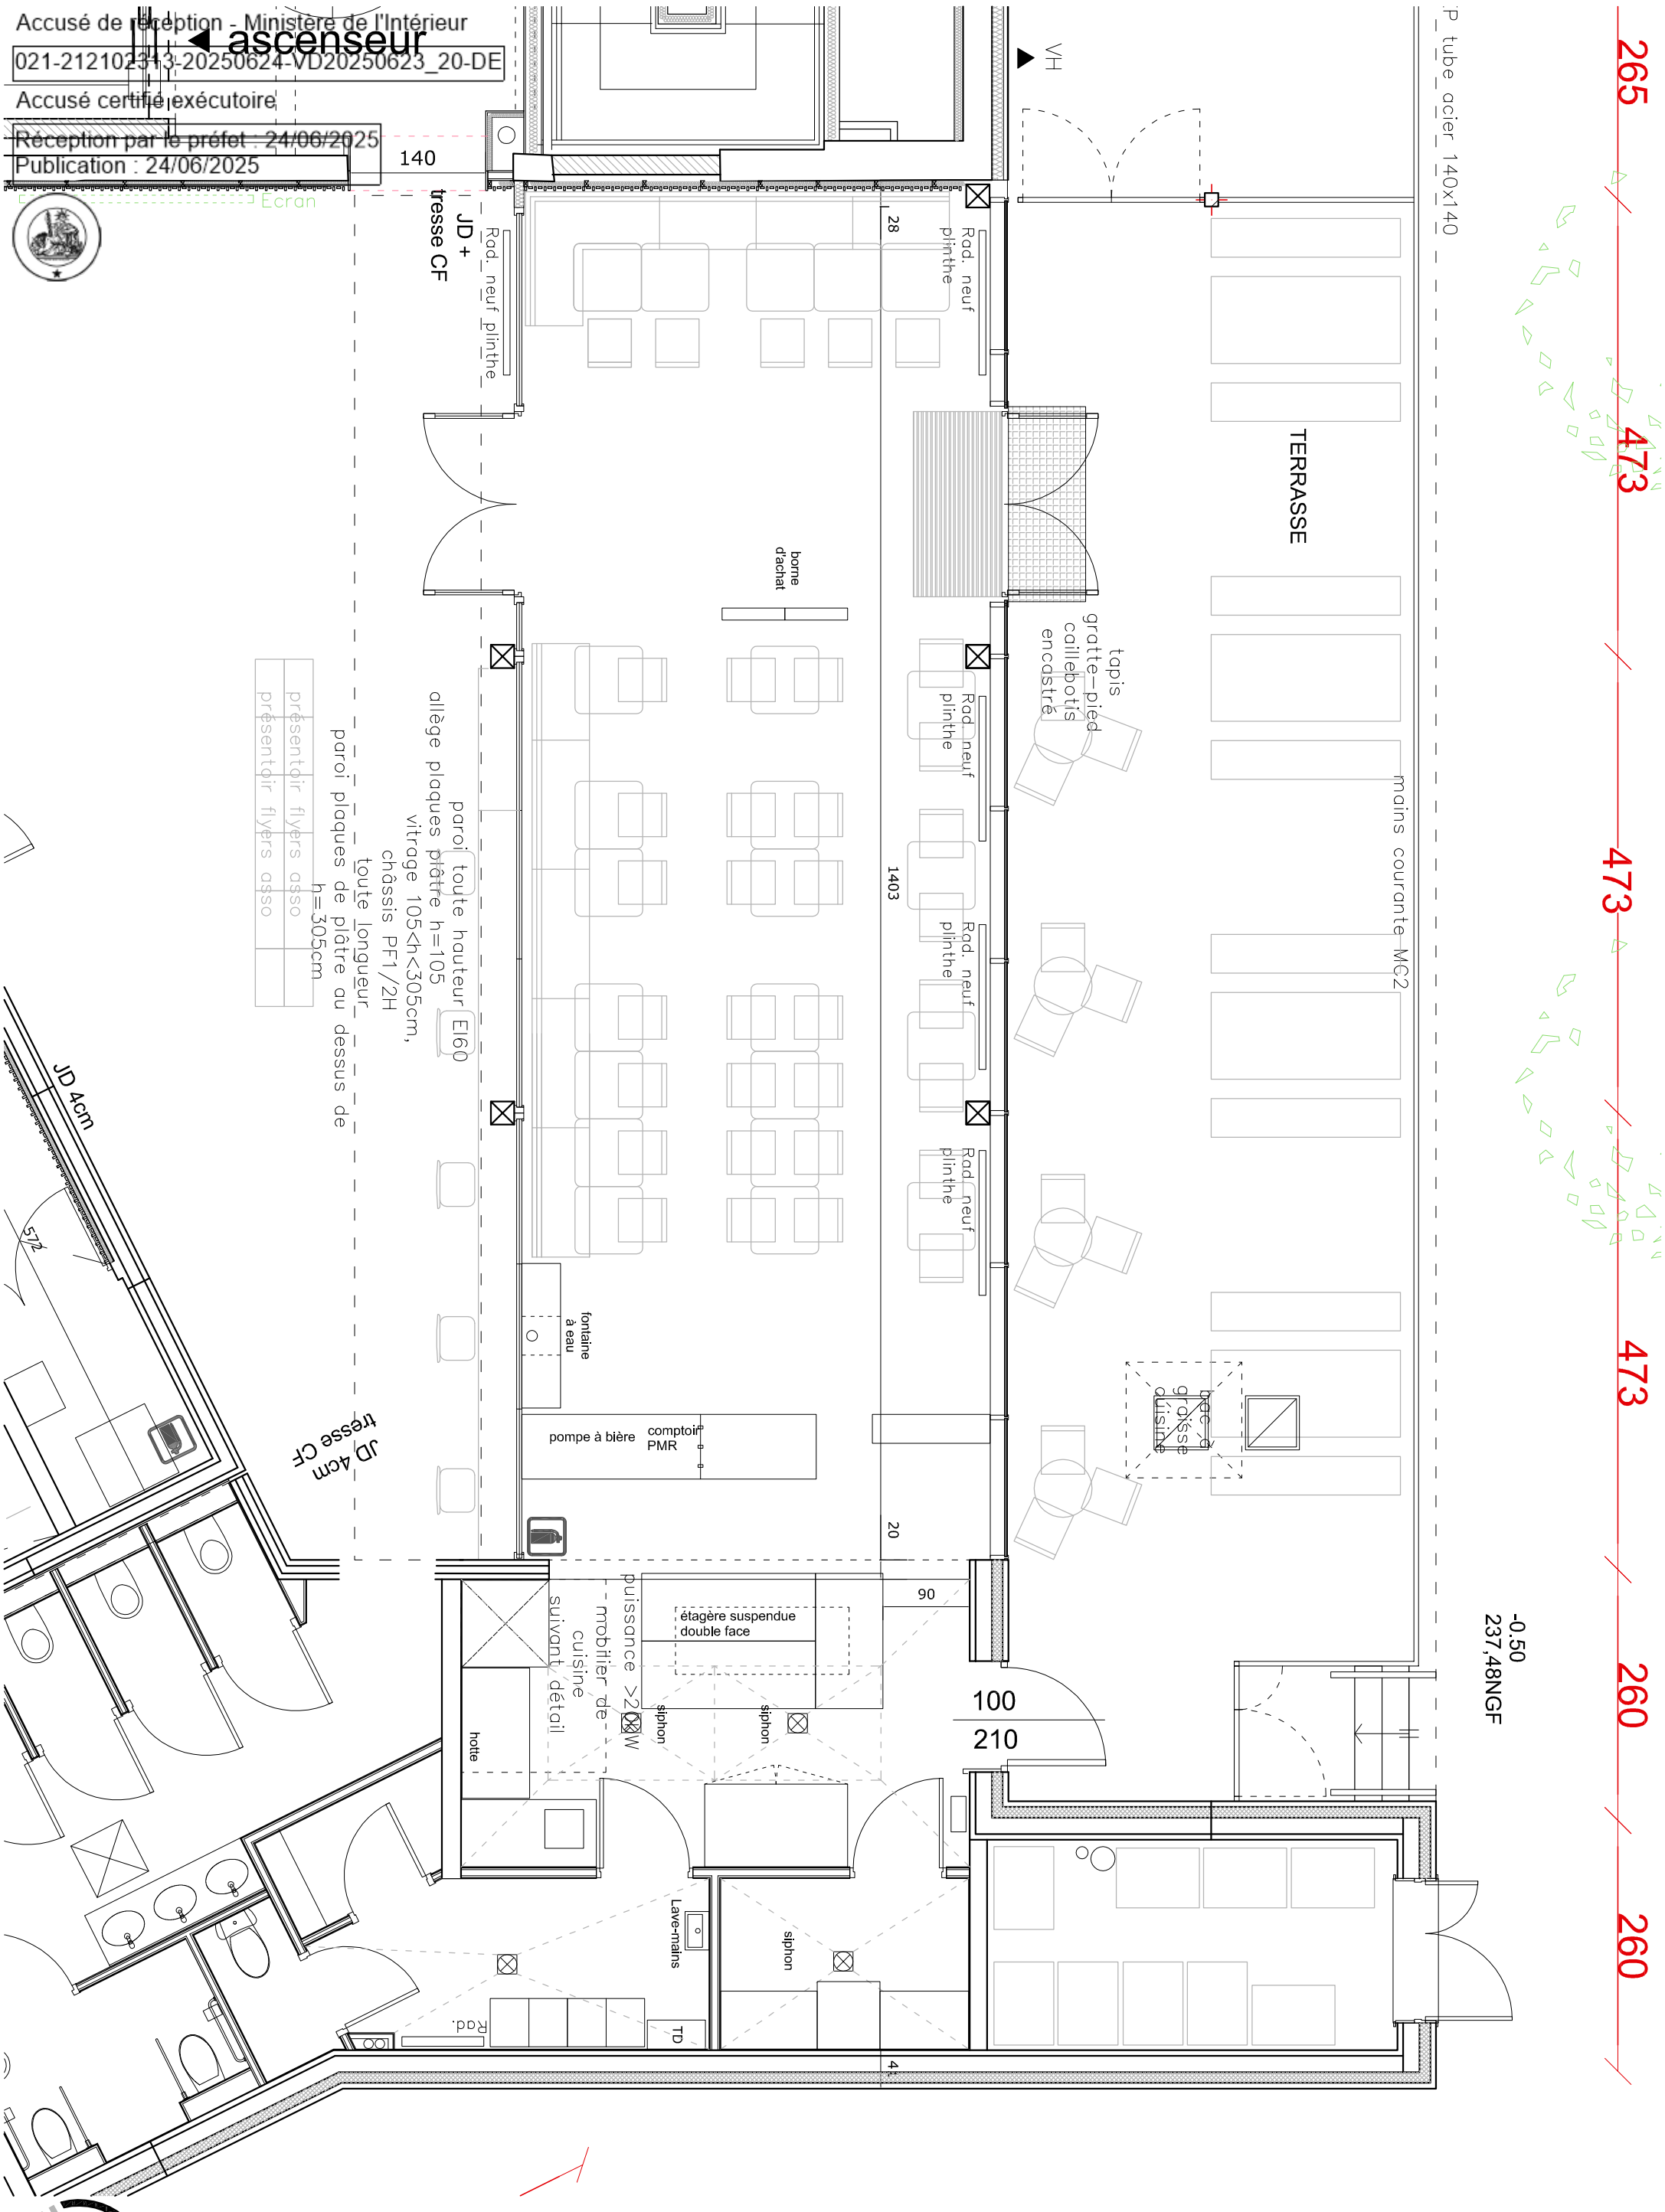

affaire
MAISON DES ASSOCIATIONS

maîtrise d'ouvrage	maîtrise d'oeuvre	titre de la feuille	échelle	phase	indice	date
VILLE DE DIJON	agence d'architecture Nicolas C.Guillot architecte 17 rue Louis Thévenet 69004 Lyon T/04 78 30 79 16 F/ 04 72 07 06 30	PLAN RDC	SE	EXE	0	2025 05 22