

Accusé de réception - Ministère de l'Intérieur

021-242100410-20251218-DM20251218_47-DE


Accusé certifié exécutoire

Réception par le préfet : 19/12/2025
Publication : 18/12/2025



ANNEXE 2

Plans schématiques du désenfumage

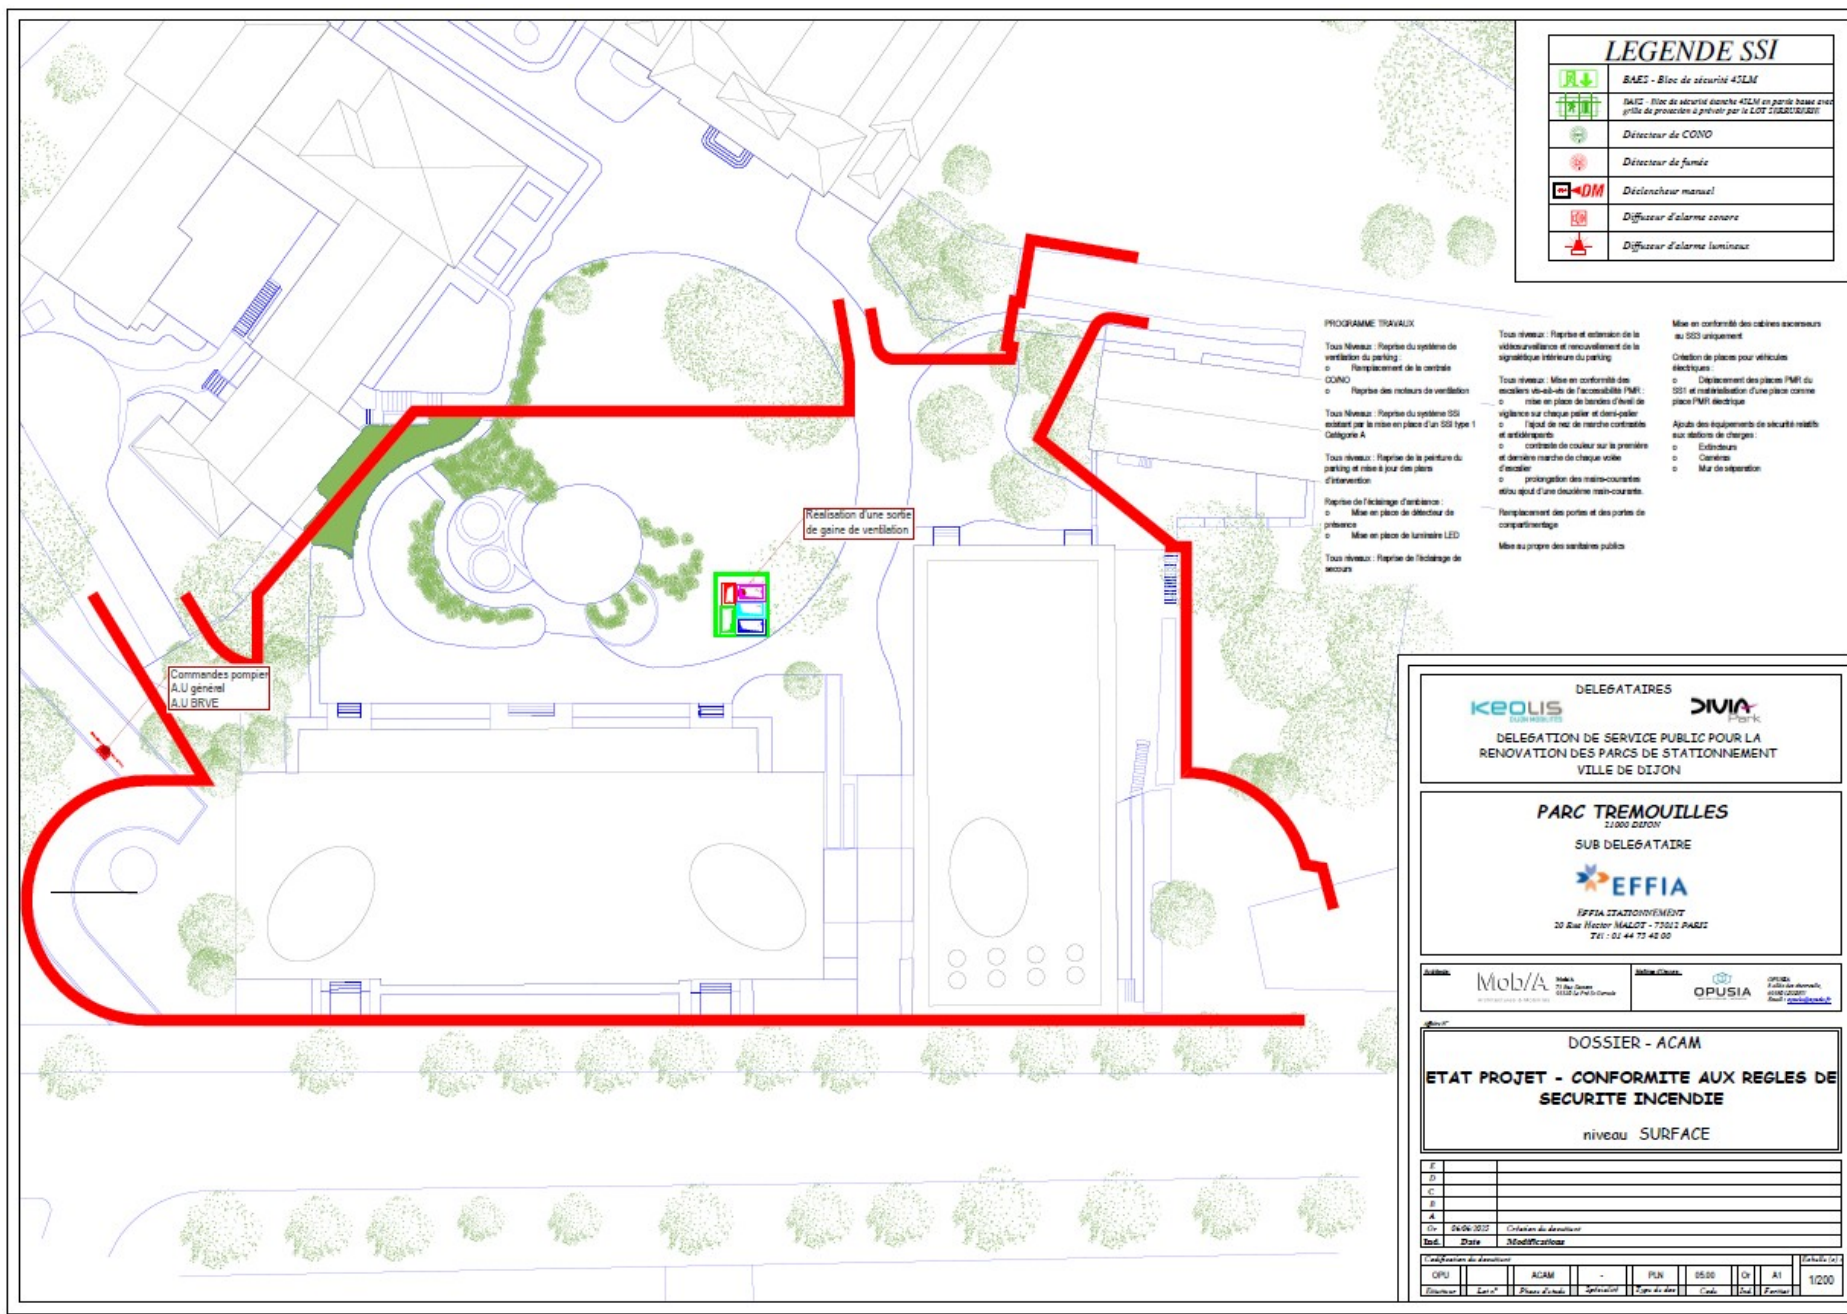

CPU		ACAM	-	PLN	OSDI	Gr	A1	1/200	

Tous niveaux : Reprise de l'éclairage de secours


[illegible]

DATE: _____

--	--	--	--

Plan de sécurité incendie d'un parking souterrain à 3 niveaux. Le plan illustre la disposition des véhicules, des issues, des extincteurs, des alarmes et des équipements de sécurité. Des annotations indiquent des mesures de sécurité spécifiques, telles que la création de locaux d'extraction, le rebouchage des réservoirs accidentés, et le remplacement de portes piétons. Des distances de sécurité sont également indiquées.

Annotations et mesures de sécurité :

- Local isolation existant
- PF 30min avec ferme-porte = acoules Asservis SSI sur ventouse
- Élai de guidage resine gravillonnée
- Déplacement de 2 PMR non conformes
- CVP 02
- Dalle post-tension
- Porte piétons remplacée
- 2 issues
- OUVERTURE pour insufflation
- DISTANCE DE SECURITE 80.43 m
- Création d'un local extraction
- Rebouchage des réservoirs accidentés après démontage des gaines de vent (démontage hors lot)
- DISTANCE DE SECURITE 75.99 m
- Porte piétons remplacée sur ventouse asservie au SSI
- Voie de circulation d'été existante arrivée air neuf en petite hauteur
- local pour accès bémol insufflation R33 / R34 / R35
- Porte piétons remplacée sur ventouse asservie au SSI
- Local Extraction et piège à son
- DISTANCE DE SECURITE 83.64 m
- Rebouchage des réservoirs accidentés après démontage des gaines de vent (démontage hors lot)
- Local TRANSFO / TGST
- DESCENTE VL
- MONTEE VL
- Création d'un local extraction suppression de 1 place
- place condamnée
- Porte piétons remplacée sur ventouse asservie au SSI
- Porte piétons remplacée

	Luminaire réglable étanche / Tube led
	Luminaire RÉGLABLE étanche / Tube led / Réseau 3 / sur interrupteur
	BLOC - Bloc de sécurité 42LM
	BLOC - Bloc de sécurité étanche 42LM en porcelaine avec arrêt de protection à prévoir par le LOT STABILISER/STAB
	Pile de ballage led au sol
	Alimentation électrique
	Interrupteur simple allumage
	Déclencheur manuel
	Sélecteur vert de déverrouillage
	Diffuseur d'alarme sonore
	Diffuseur d'alarme lumineux
	Borne VE Simple

EFFIA STATIONNEMENT
20 Rue Hector MALOT - 75012 PARIS
TEL : 01 44 73 45 00

OPUSIA

DOSSIER - ACAM

ETAT PROJET - CONFORMITE AUX REGLES DE
SECURITE INCENDIE

niveau 552

E		
D		
C		
B		
A		
De	06/06/2017	Création du document
Ind.	Date	Modification


Tous niveaux : Réprise du système de ventilation du parking
o Remplacement de la centrale CONO
o Réprise des moteurs de ventilation

Tous niveaux : Réprise du système SSI existant par la mise en place d'un SSI type 1 Catégorie A

Tous niveaux : Réprise de la peinture du parking et mise à jour des plans d'intervention

Réprise de l'éclairage d'ambiance :
o Mise en place de détecteur de présence
o Mise en place de luminaires LED

Tous niveaux : Réprise de l'éclairage de secours

- o mise en place de bandes d'éveil de vigilance sur chaque palier et demi-palier
- o ajout de nez de marche contrastés et antidérapants
- o contraste de couleur sur la première et dernière marche de chaque voie d'escalier
- o prolongation des mains-courantes et/ou ajout d'une deuxième main-courante

Mise au propre des sanitaires publics

- Déplacement des places PMR du SS1 et matérialisation d'une place comme place PMR électrique

Ajouts des équipements de sécurité relatifs aux stations de charges :

- o Extincteurs
- o Caméras
- o Mur de séparation

Mise au propre des sanitaires publics



MONTEE VI

	Luminaire réglable étanche / Tube led
	Luminaire REGLETTE étanche / Tube led / Réseau 3 / sur interrupteur
	BAE - Bloc de sécurité 42LM
	BAC - Bloc de sécurité étanche 42LM en partie basse avec grille de protection à prévoir par le LOT SIGRECEMENT
	Plat de boîtier led au sol
	Alimentation électrique
	Interrupteur simple allumage
	Déclencheur manuel
	Boitier vert de déverrouillage
	Diffuseur d'alarme sonore
	Diffuseur d'alarme lumineux
	Borne VE Simple
	Borne VE Double
	Caméra de surveillance EXISTANTE

DELEGATAIRES

KEOLIS
EQUIPEMENTS

DIVIA
Park

DELEGATION DE SERVICE PUBLIC POUR LA
RENOVATION DES PARCS DE STATIONNEMENT
VILLE DE DIJON

PARC TREMOUILLES

SUB DELEGATAIRE



EFFIA STATIONNEMENT
20 Rue Hector MALOT - 75012 PARIS
TEL : 01 44 72 42 00


Email: opusia@opusia.com

DOSSIER - ACAM
 ETAT PROJET - CONFORMITE AUX REGLES DE
 SECURITE INCENDIE
 niveau 553

A		
B		
C		
D		
A		



Mise au propre des services publics


- o Extincteurs
- o Caméras
- o Mur de séparation





	Luminaires réglable étanche / Tube led
	Luminaires REGLETTE étanche / Tube led / Réseau 3 sur interrupteur
	RAES - Bloc de sécurité 42LM
	RAE2 - Bloc de sécurité étanche 42LM en partie basse avec grille de protection à prévoir par le LOT 2 (SERRURE)
	Plat de baliage led au sol
	Alimentation électrique
	Interrupteur simple allumage
	Déclencheur manuel
	Boîtier vert de déverrouillage
	Diffuseur d'alarme sonore
	Diffuseur d'alarme lumineuse
	Borne VE Simple
	Borne VE Double
	Caméra de surveillance EXISTANTE


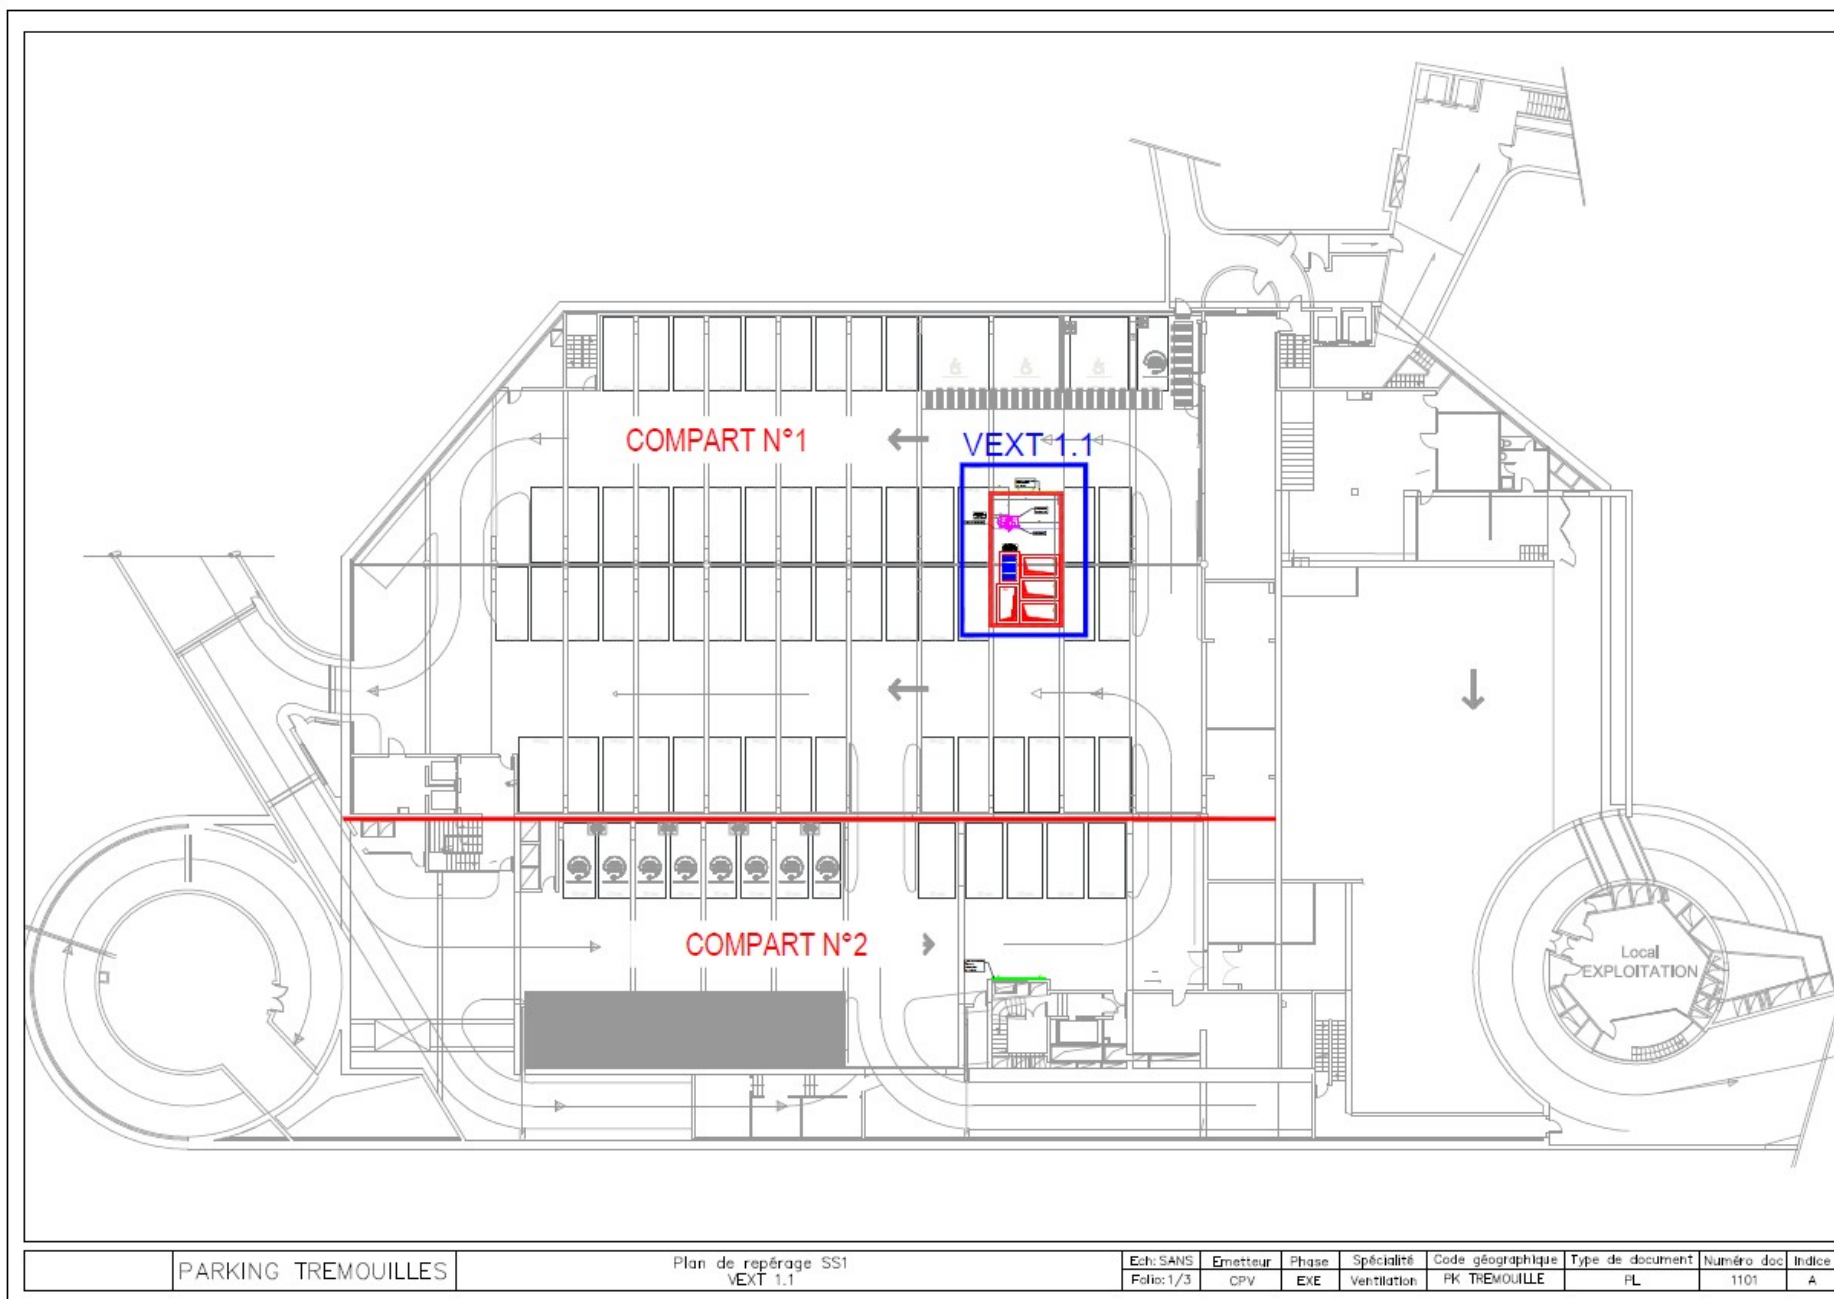

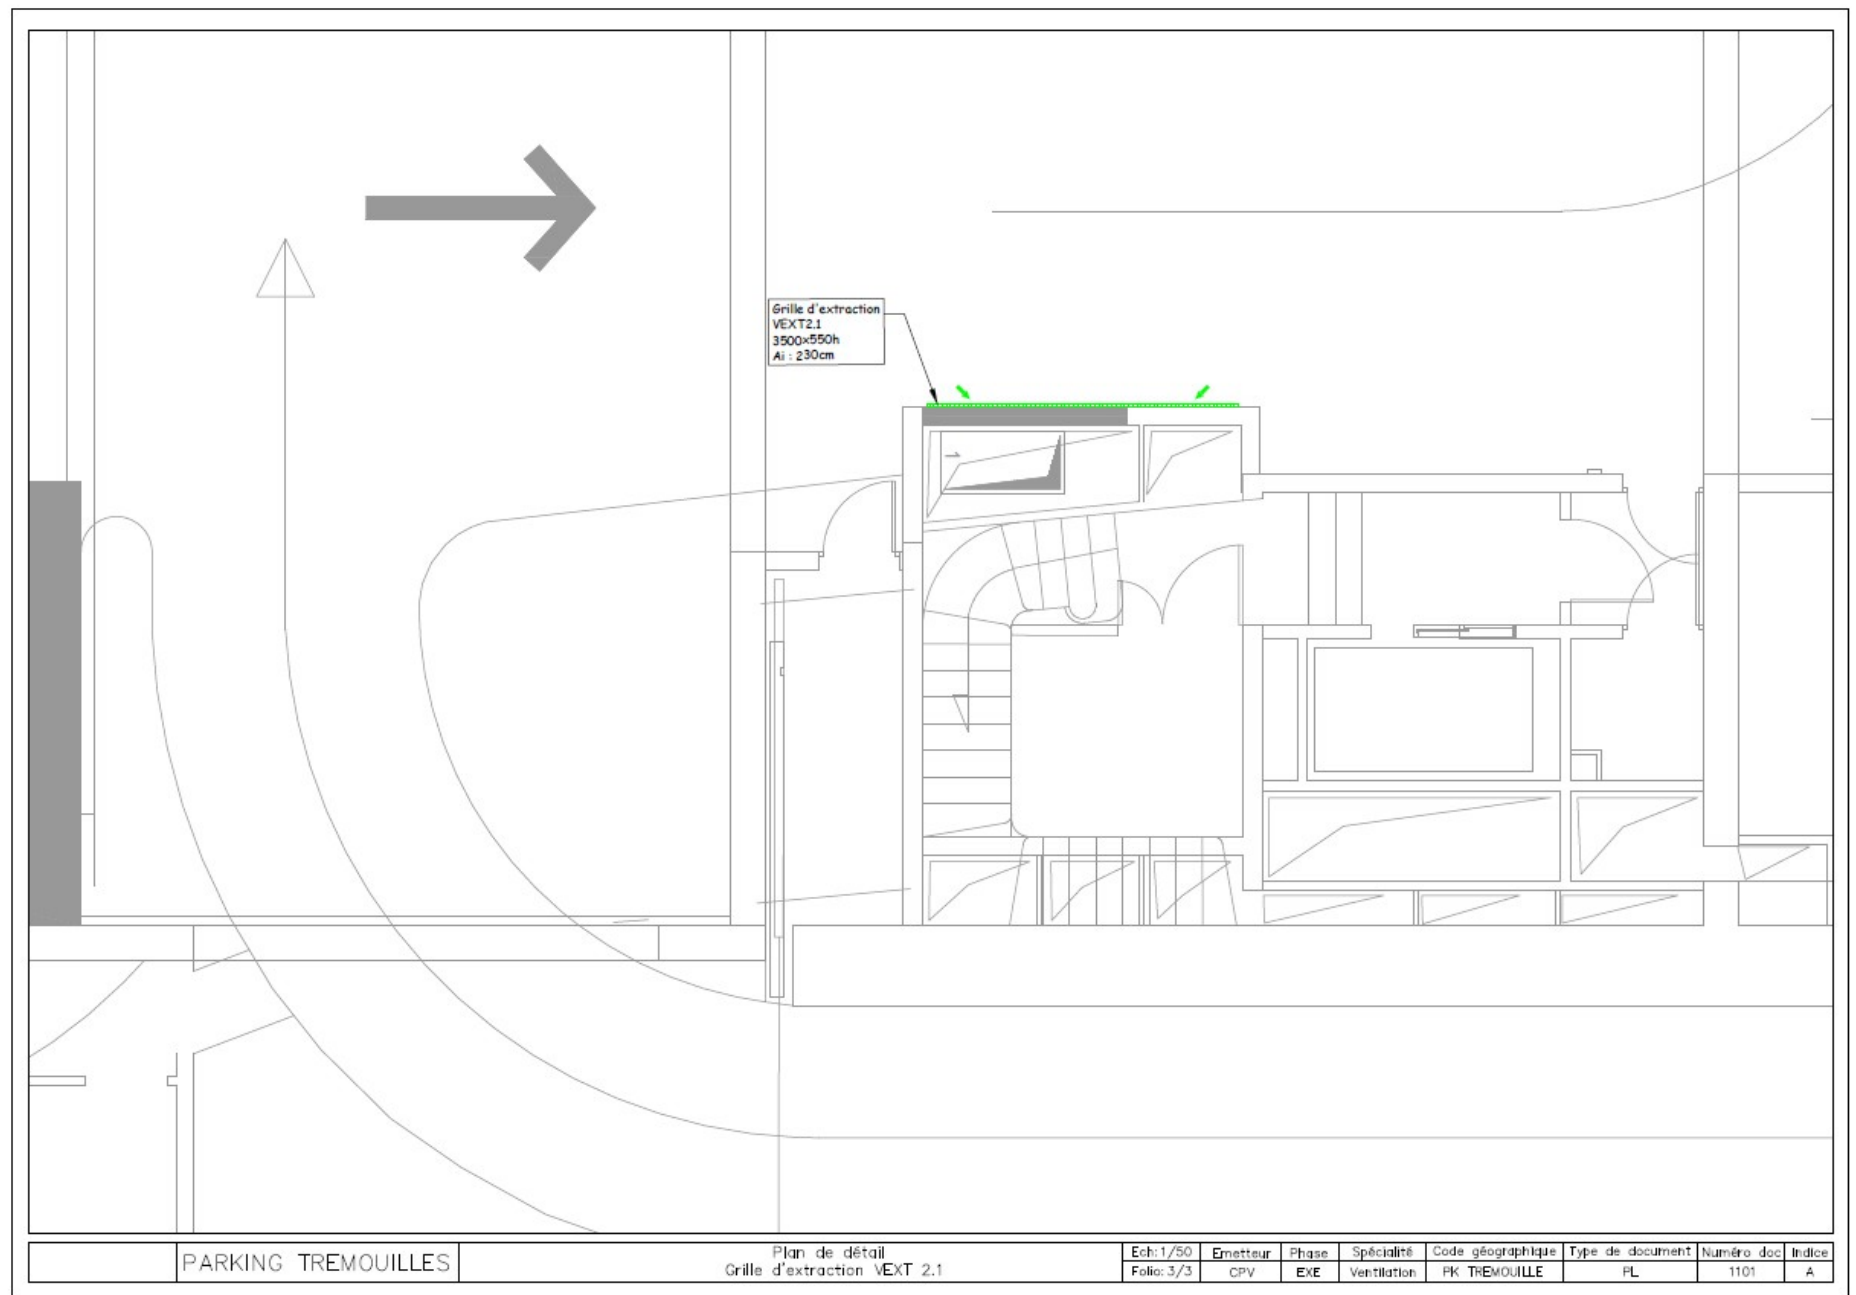

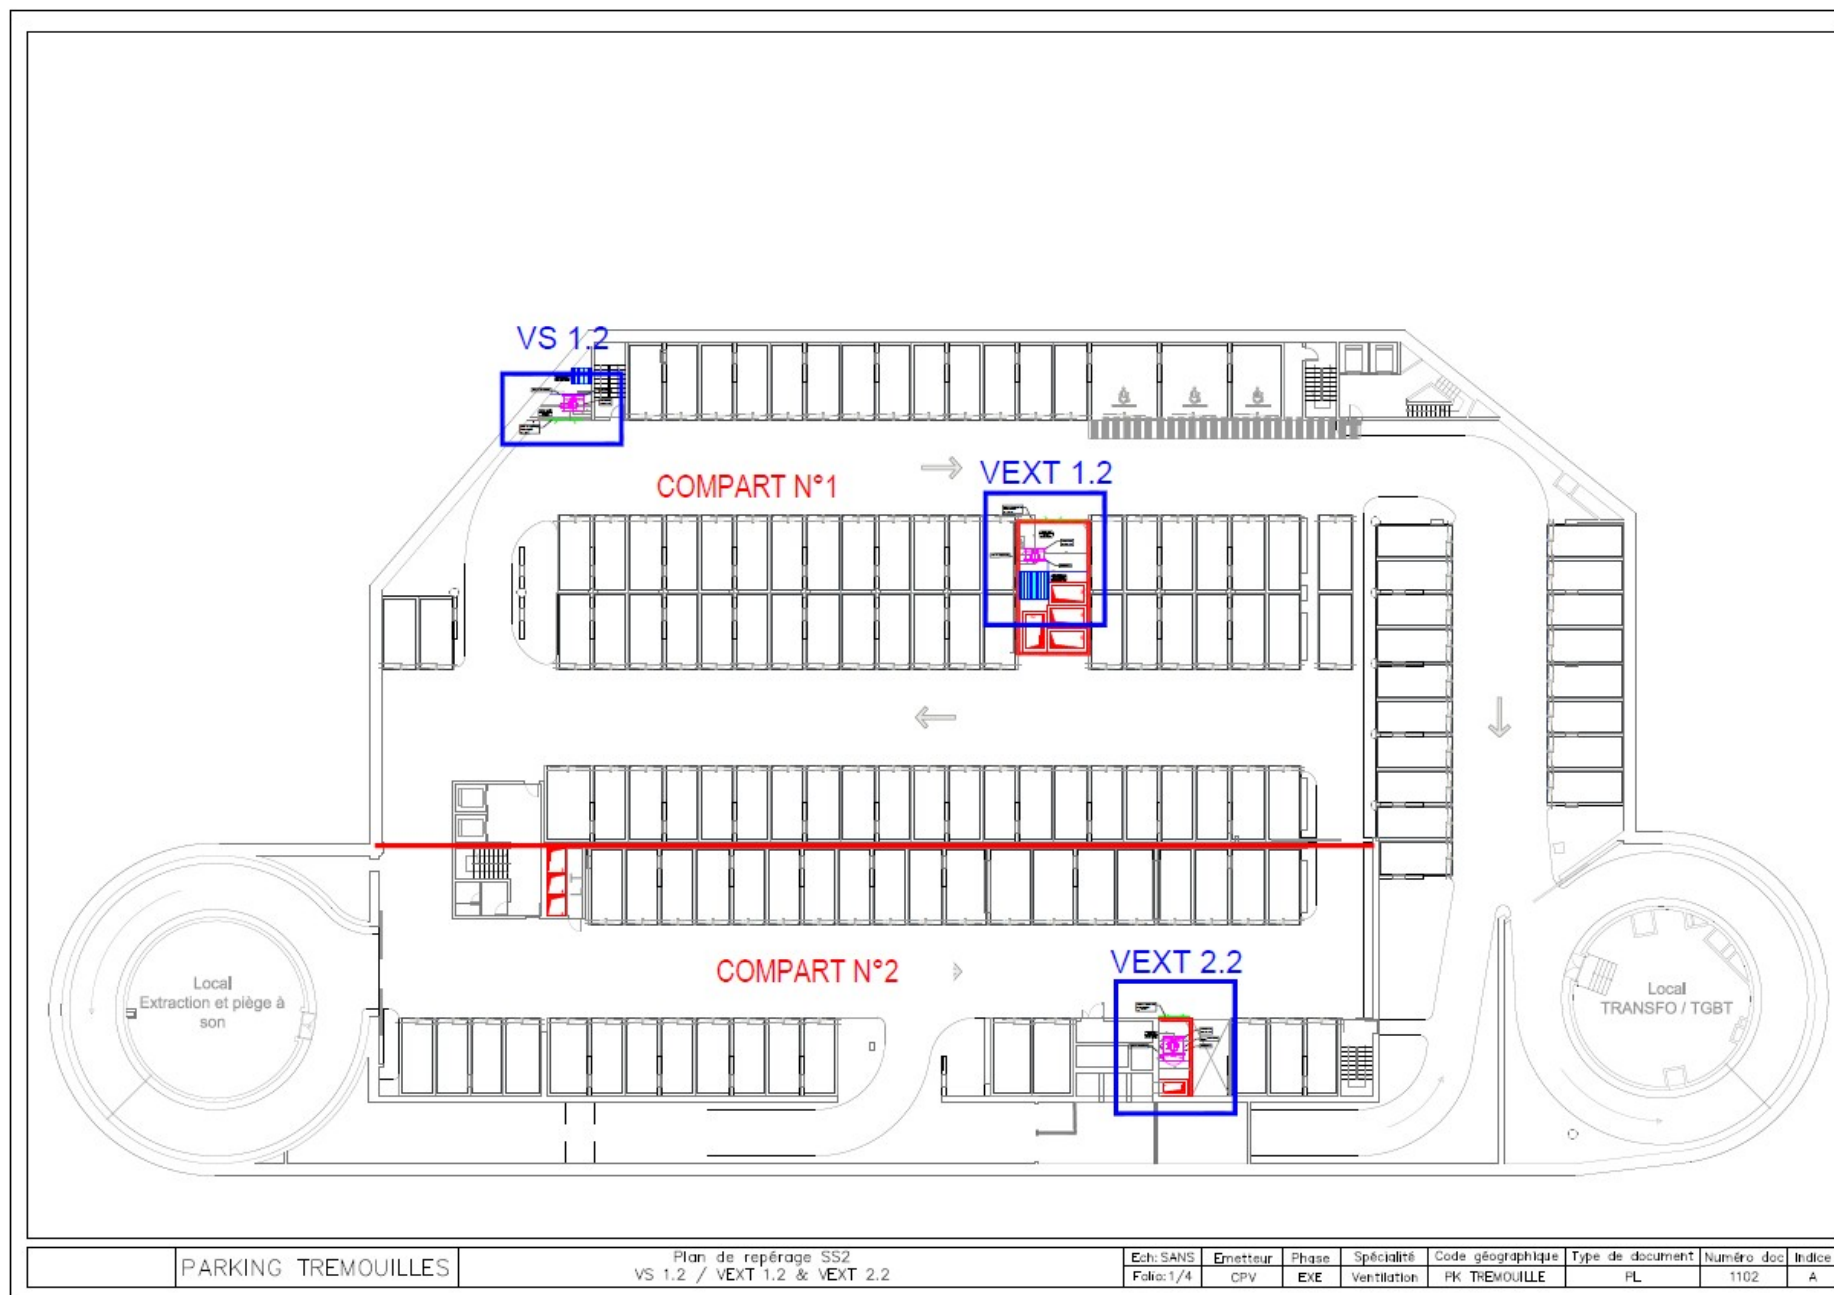


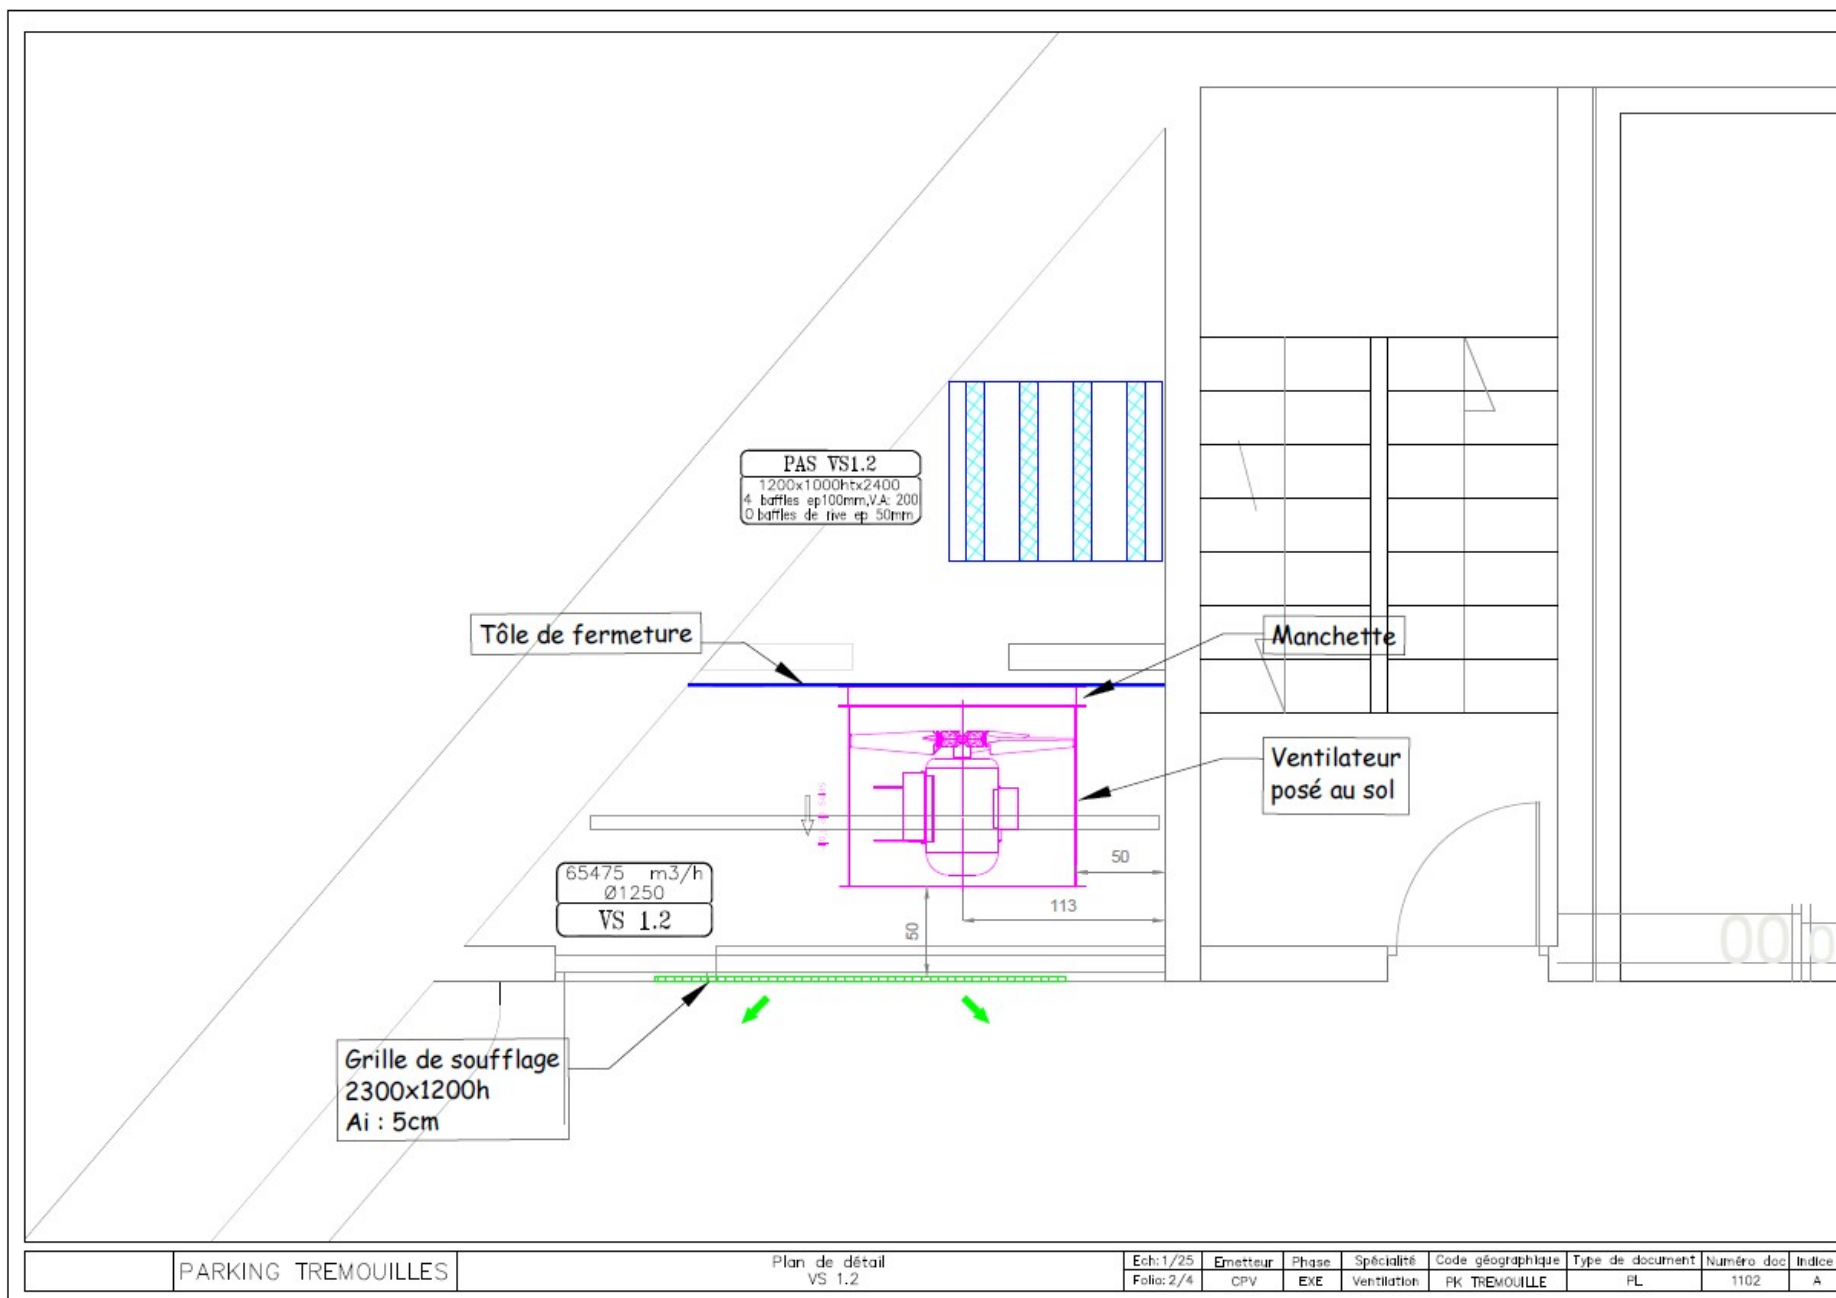


PARKING TREMOUILLES

Plan de détail
VS 1.2

Ech:	Emetteur	Phase	Spécialité	Code géographique	Type de document	Numéro doc	Indice
1/25	CPV	EXE	Ventilation	PK TREMOUILLE	PL	1102	A

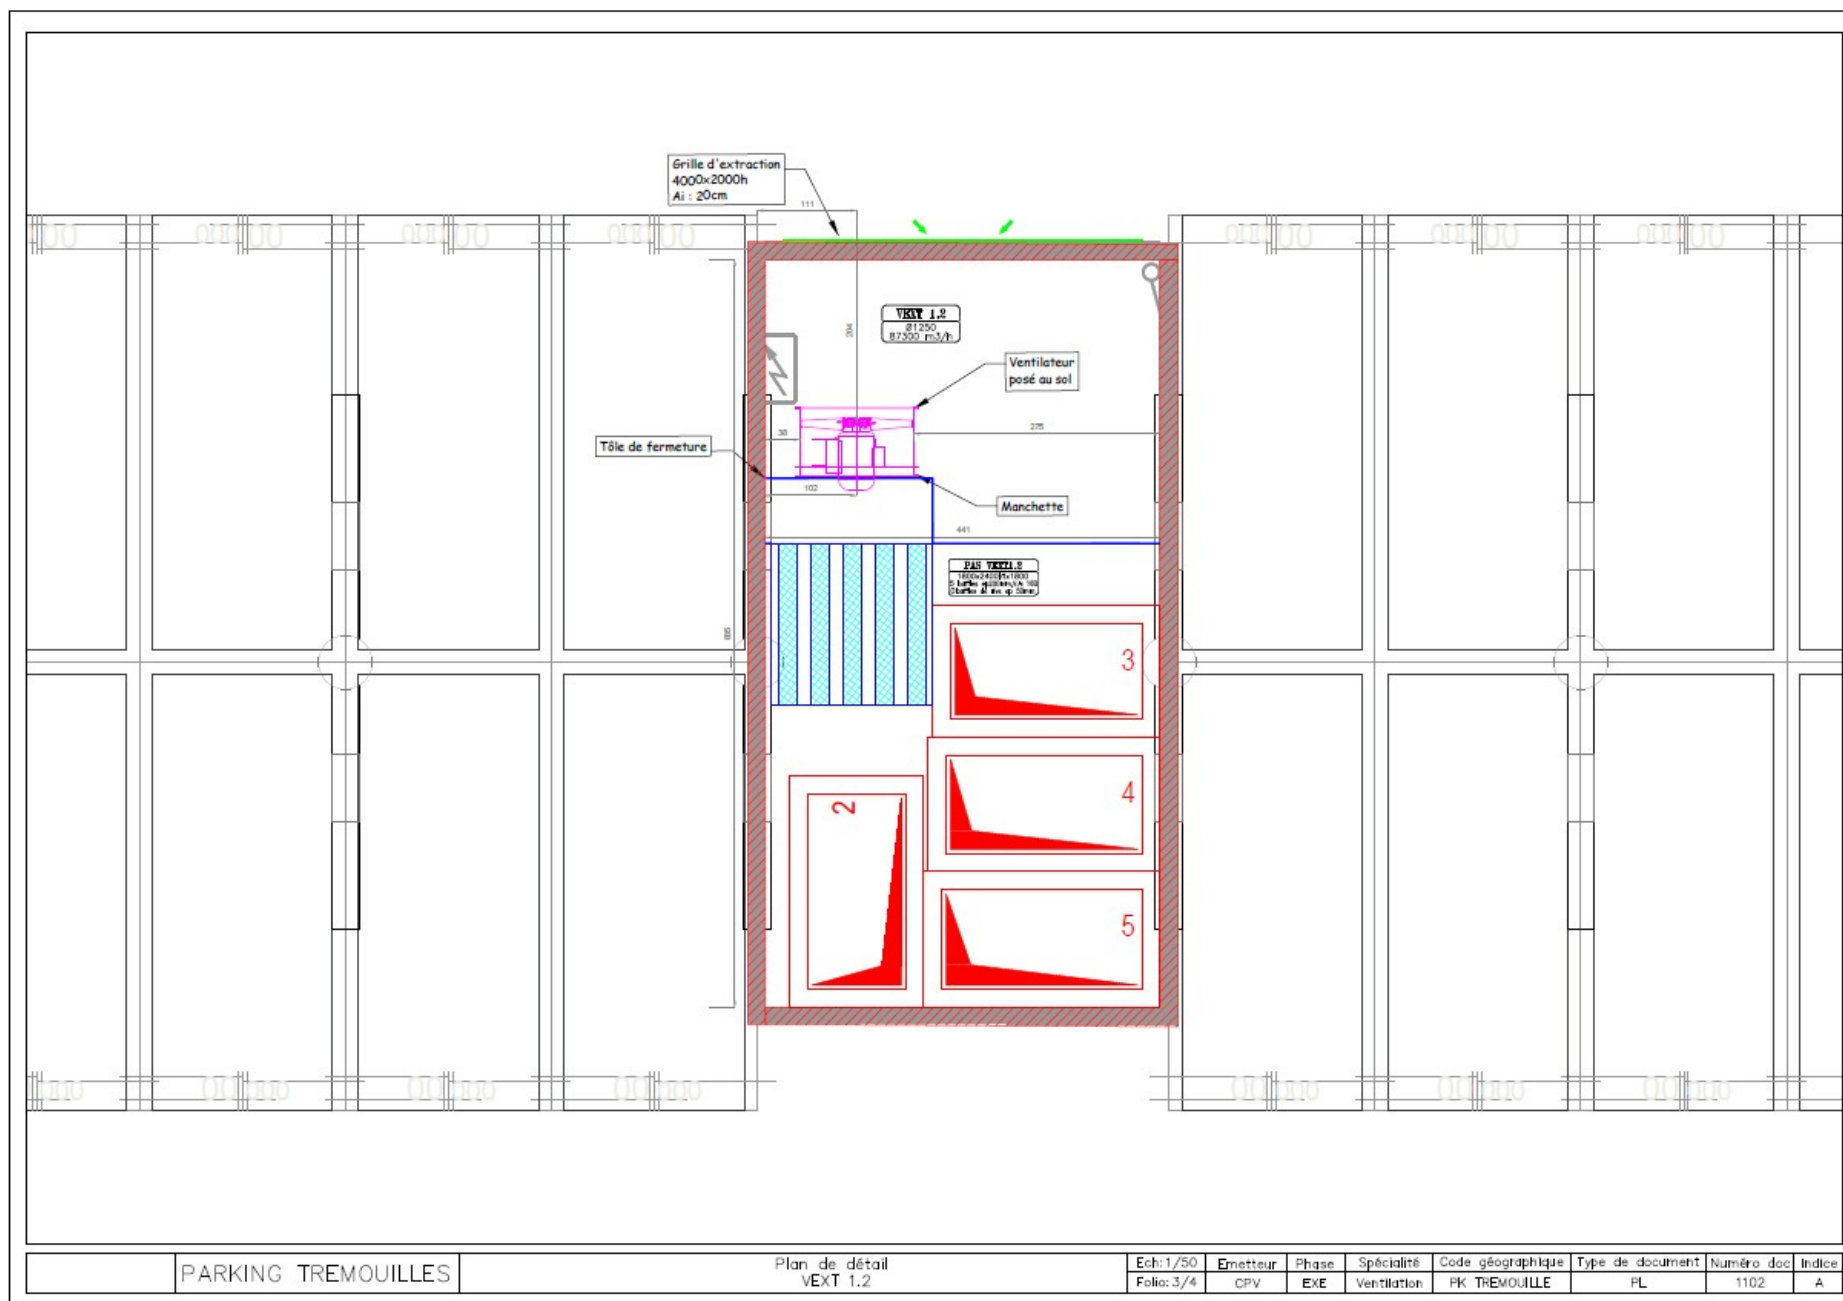


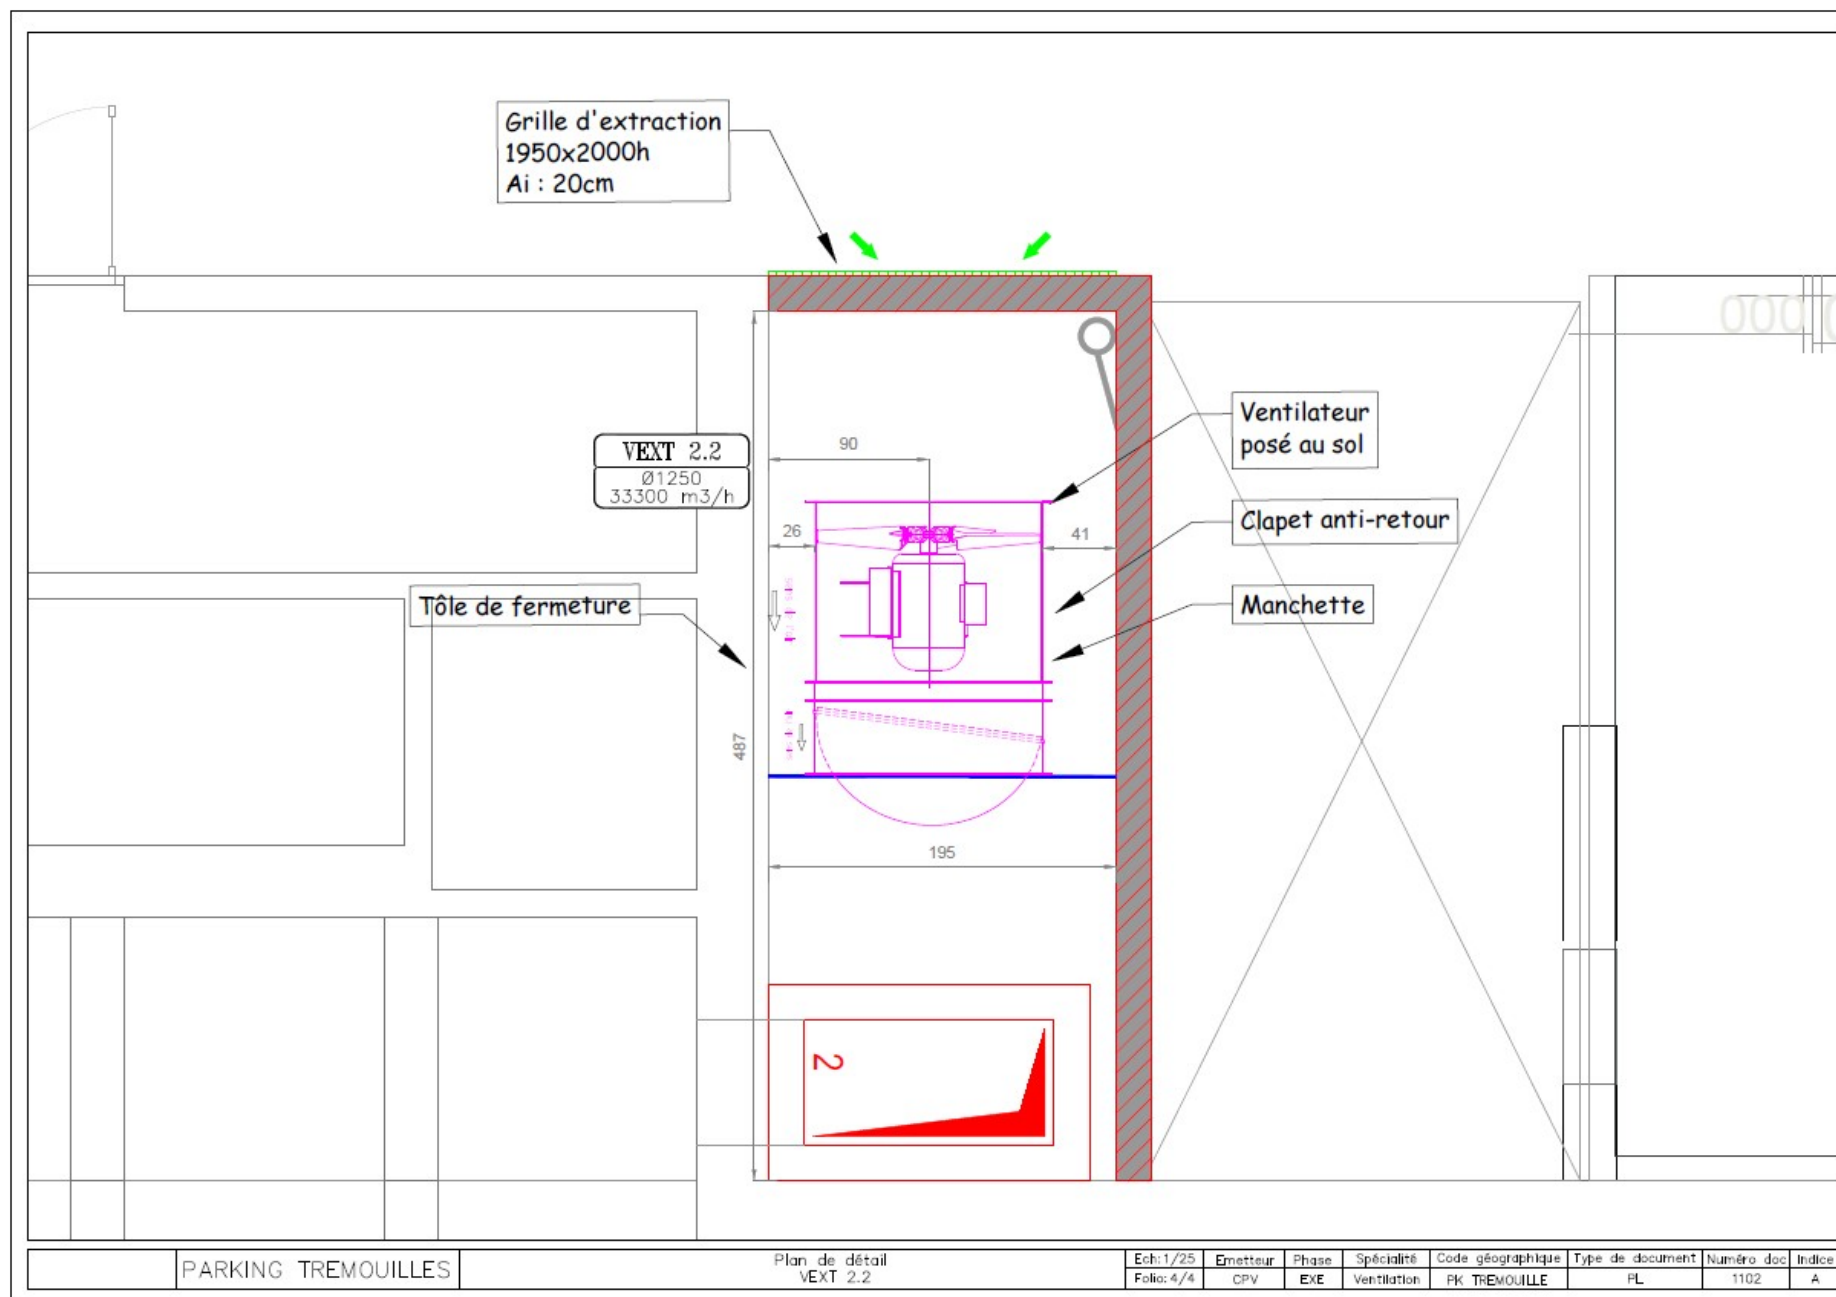


PARKING TREMOUILLES

Plan de détail
VENT 2.2

Ech: 1/25	Emetteur	Phase	Spécialité	Code géographique	Type de document	Numéro doc	Indice
Folio: 4/4	CPV	EXE	Ventilation	PK TREMOUILLE	PL	1102	A

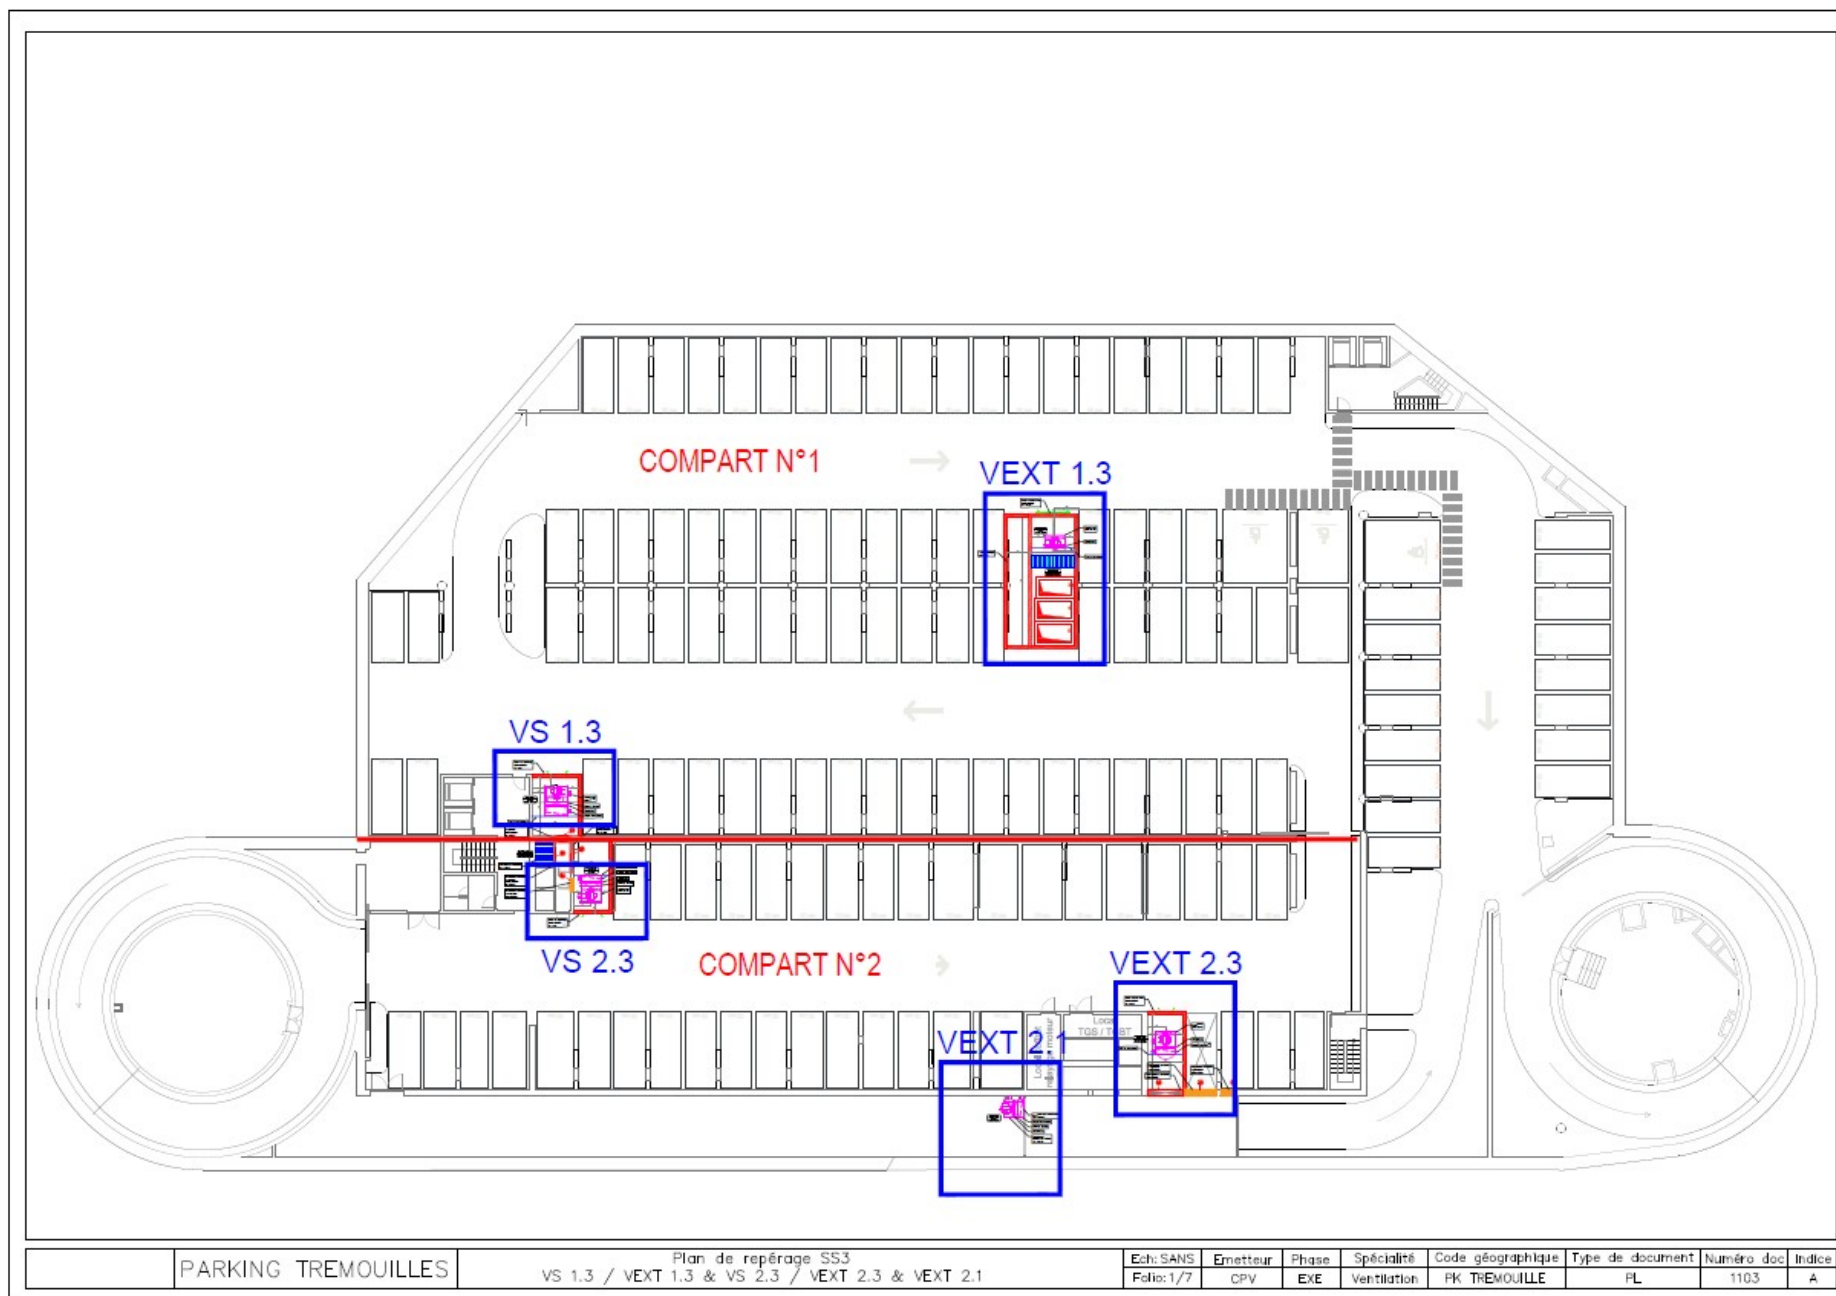

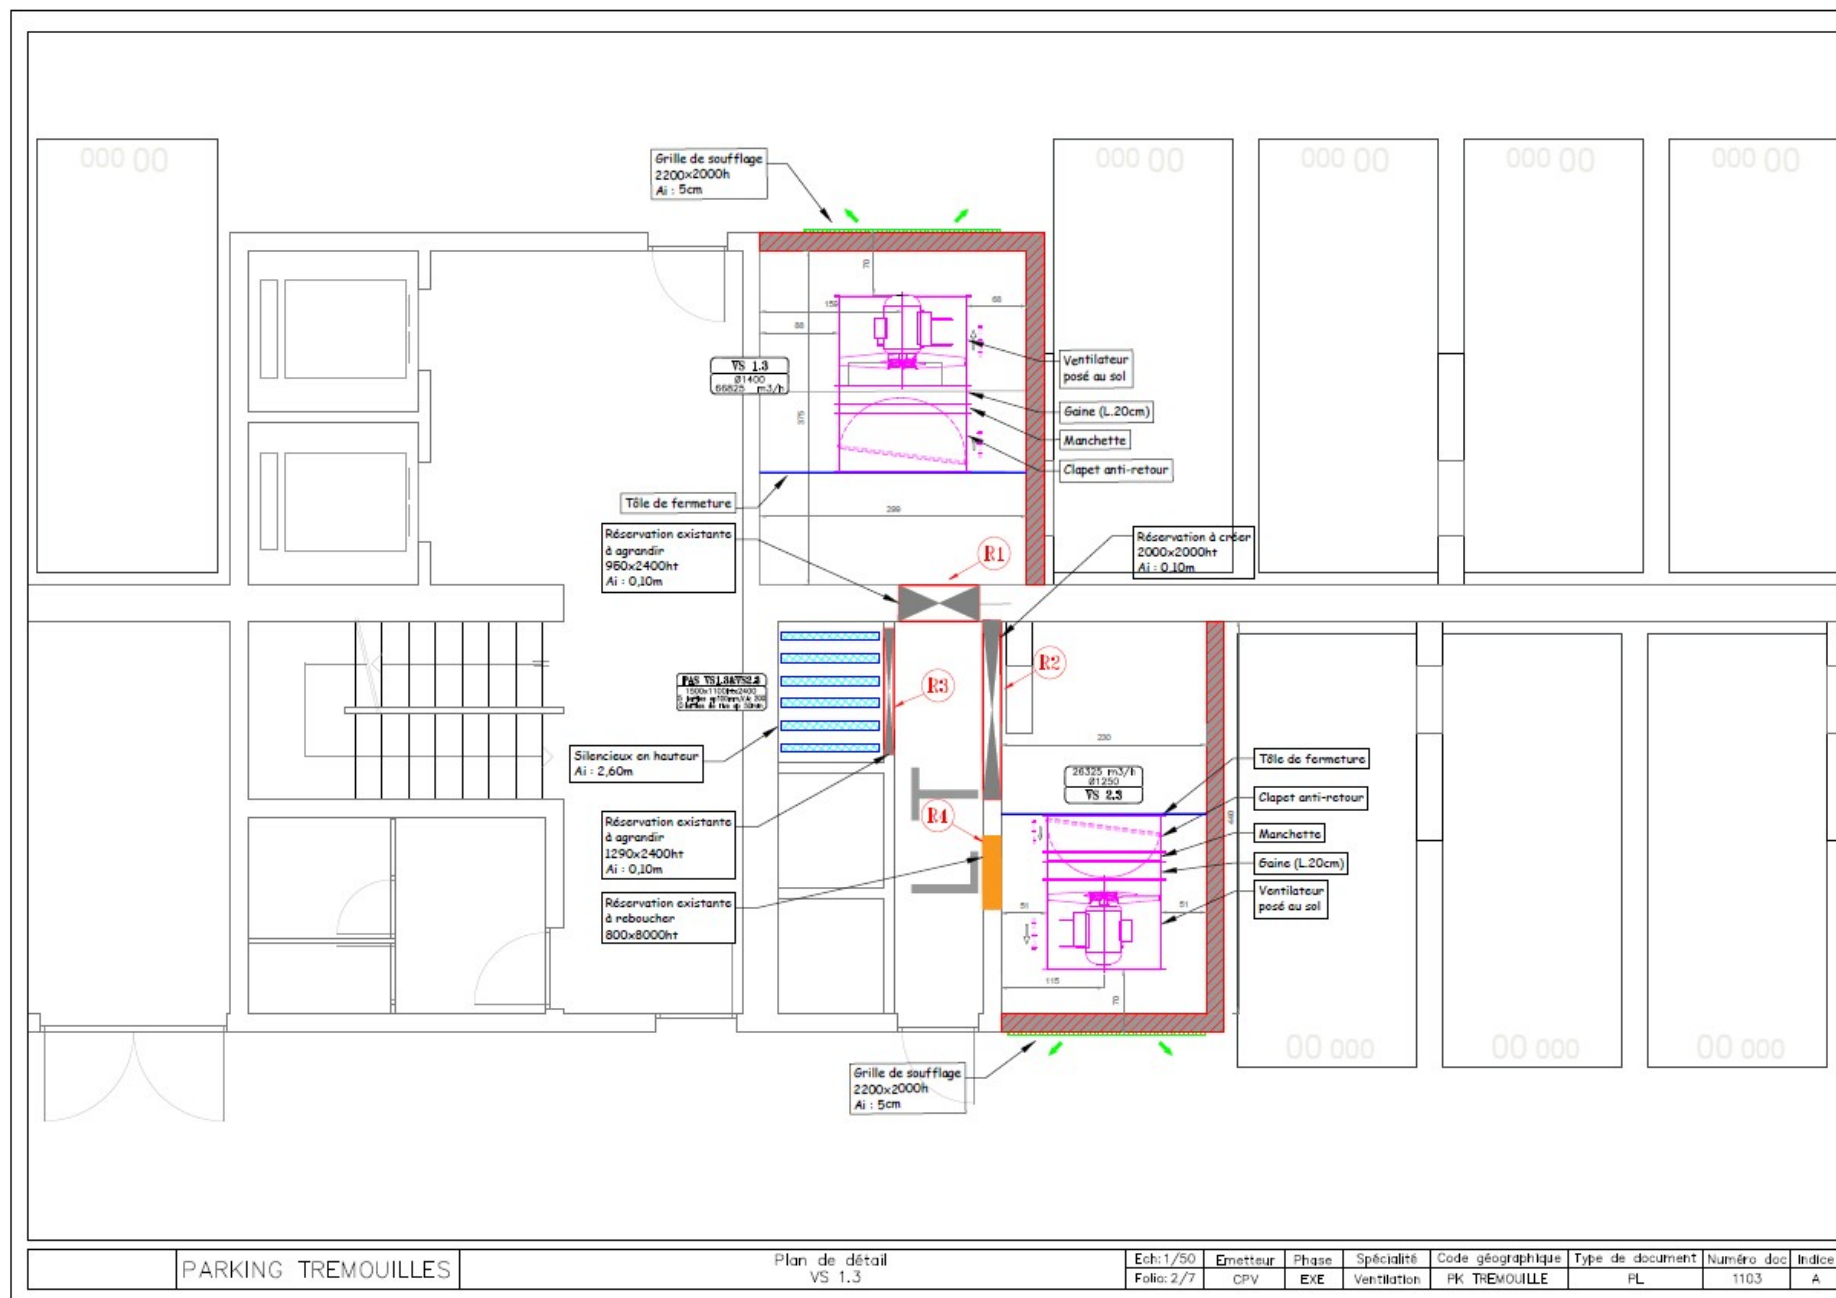

PARKING TREMOUILLES

Plan de détail
VS 1.3

Ech: 1/50
Folio: 2/7

Emetteur
CPV

Phase
EXE


Spécialité
Ventilation

Code géographique
PK TREMOUILLE

Type de document
PL

Numéro doc
1103


Indice
A

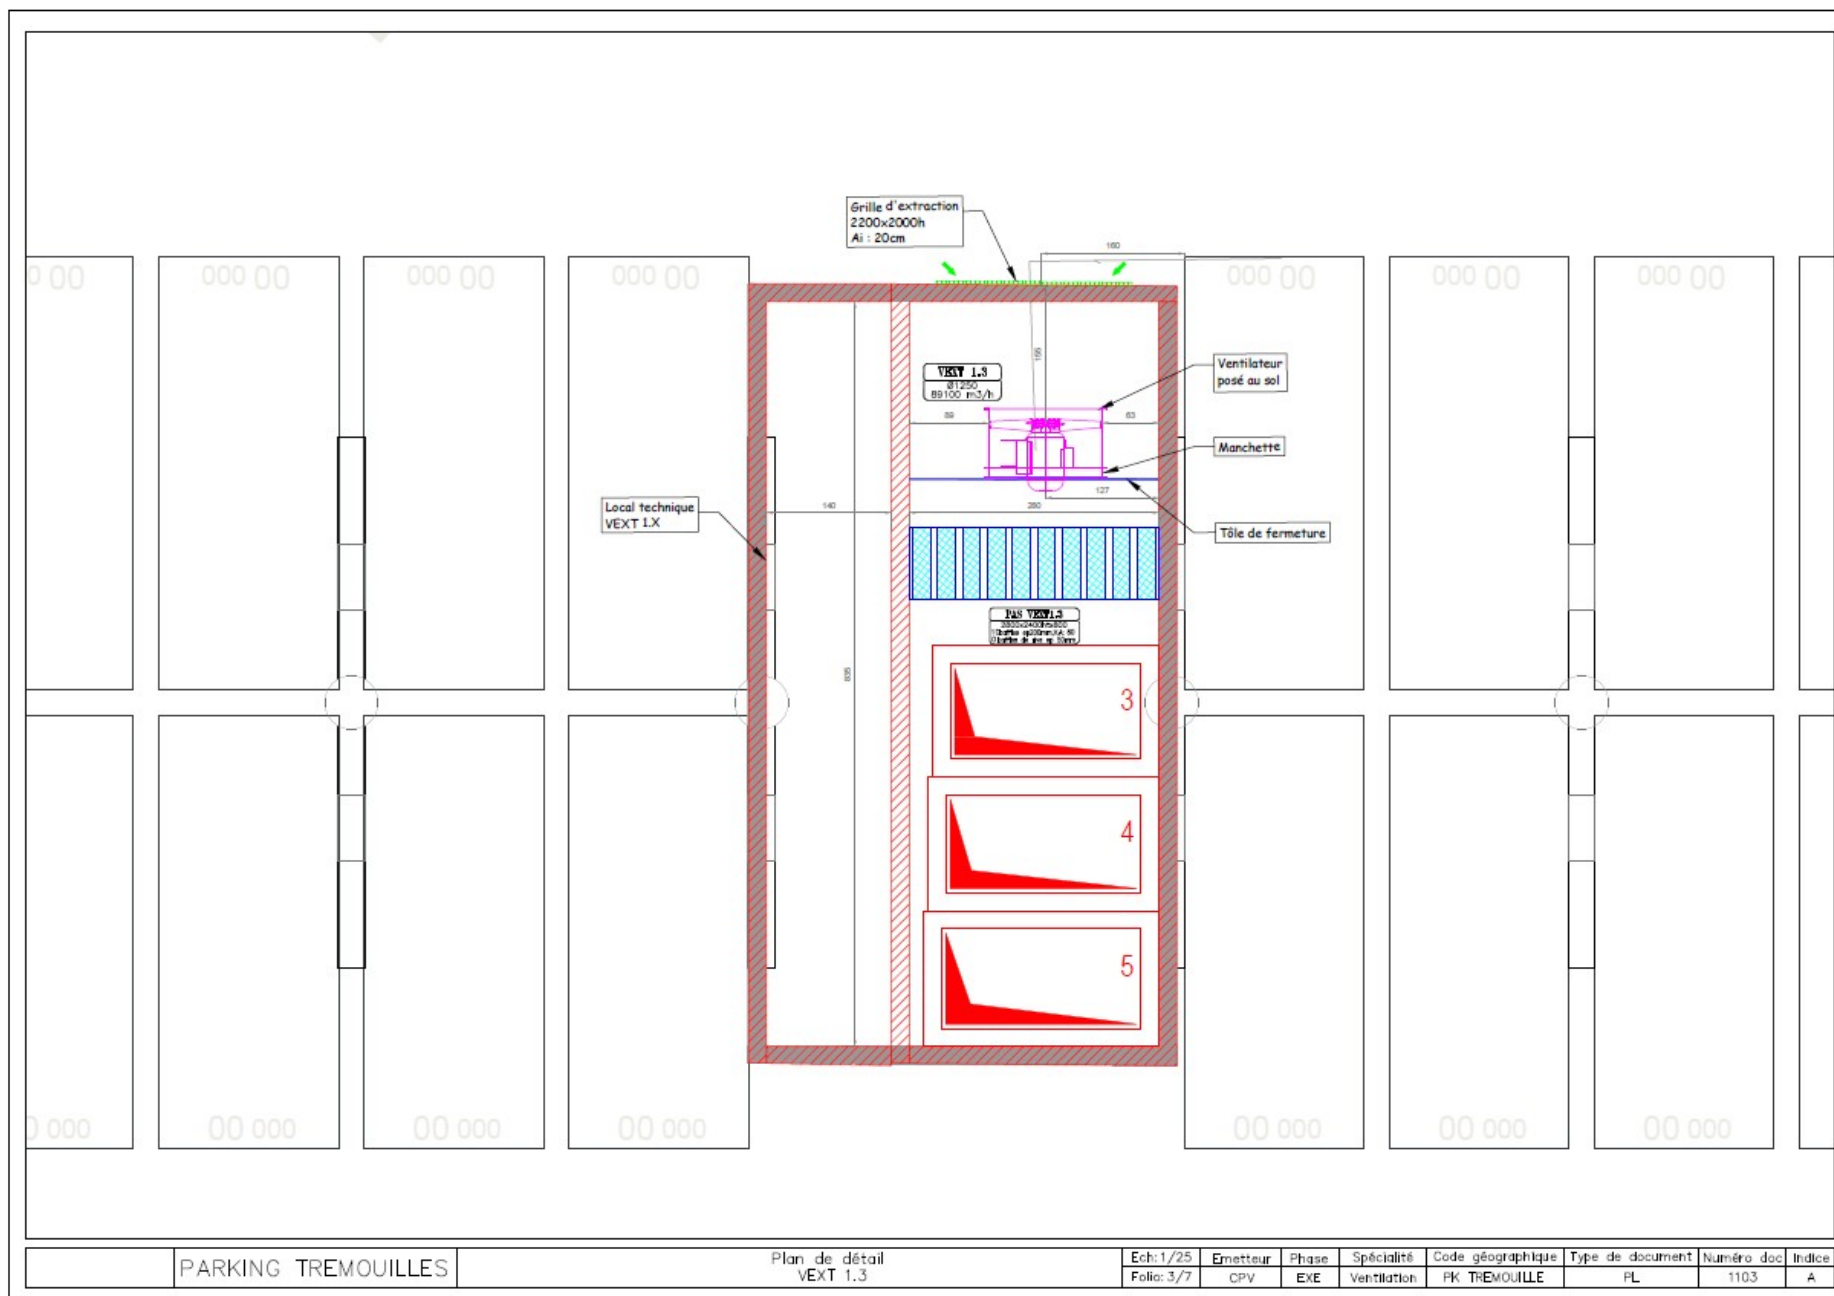

PARKING TREMOUILLES

Plan de détail
VEXT 1.3


Ech:	Emetteur	Phase	Spécialité	Code géographique	Type de document	Numéro doc	Indice
Folia: 3/7	CPV	EXE	Ventilation	PK TREMOUILLE	PL	1103	A

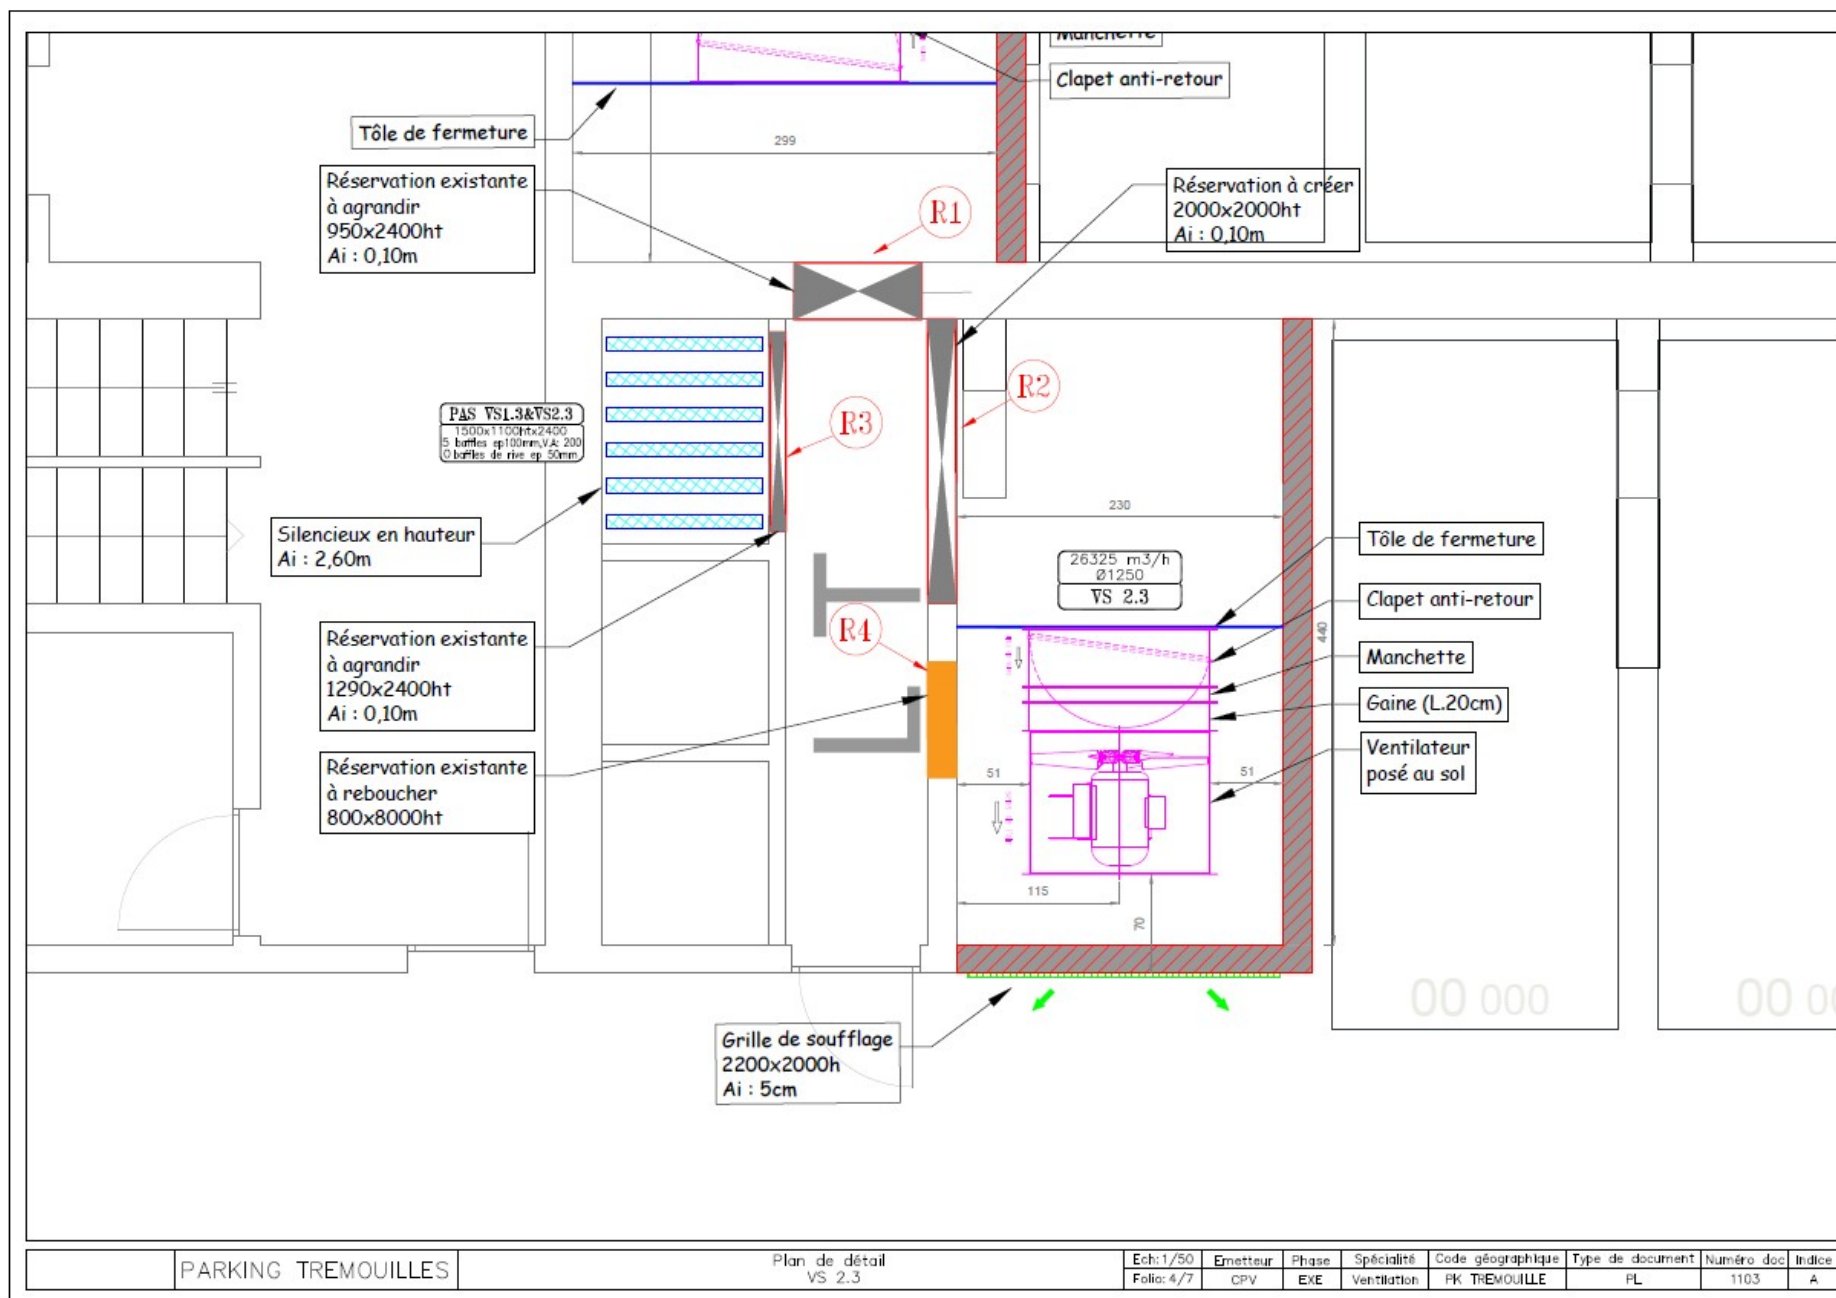



PARKING TREMOUILLES

Plan de détail
VS 2.3


Ech:	Émetteur	Phase	Spécialité	Code géographique	Type de document	Numéro doc	Indice
1/50 Folio: 4/7	CPV	ExE	Ventilation	PK TREMOUILLE	PL	1103	A

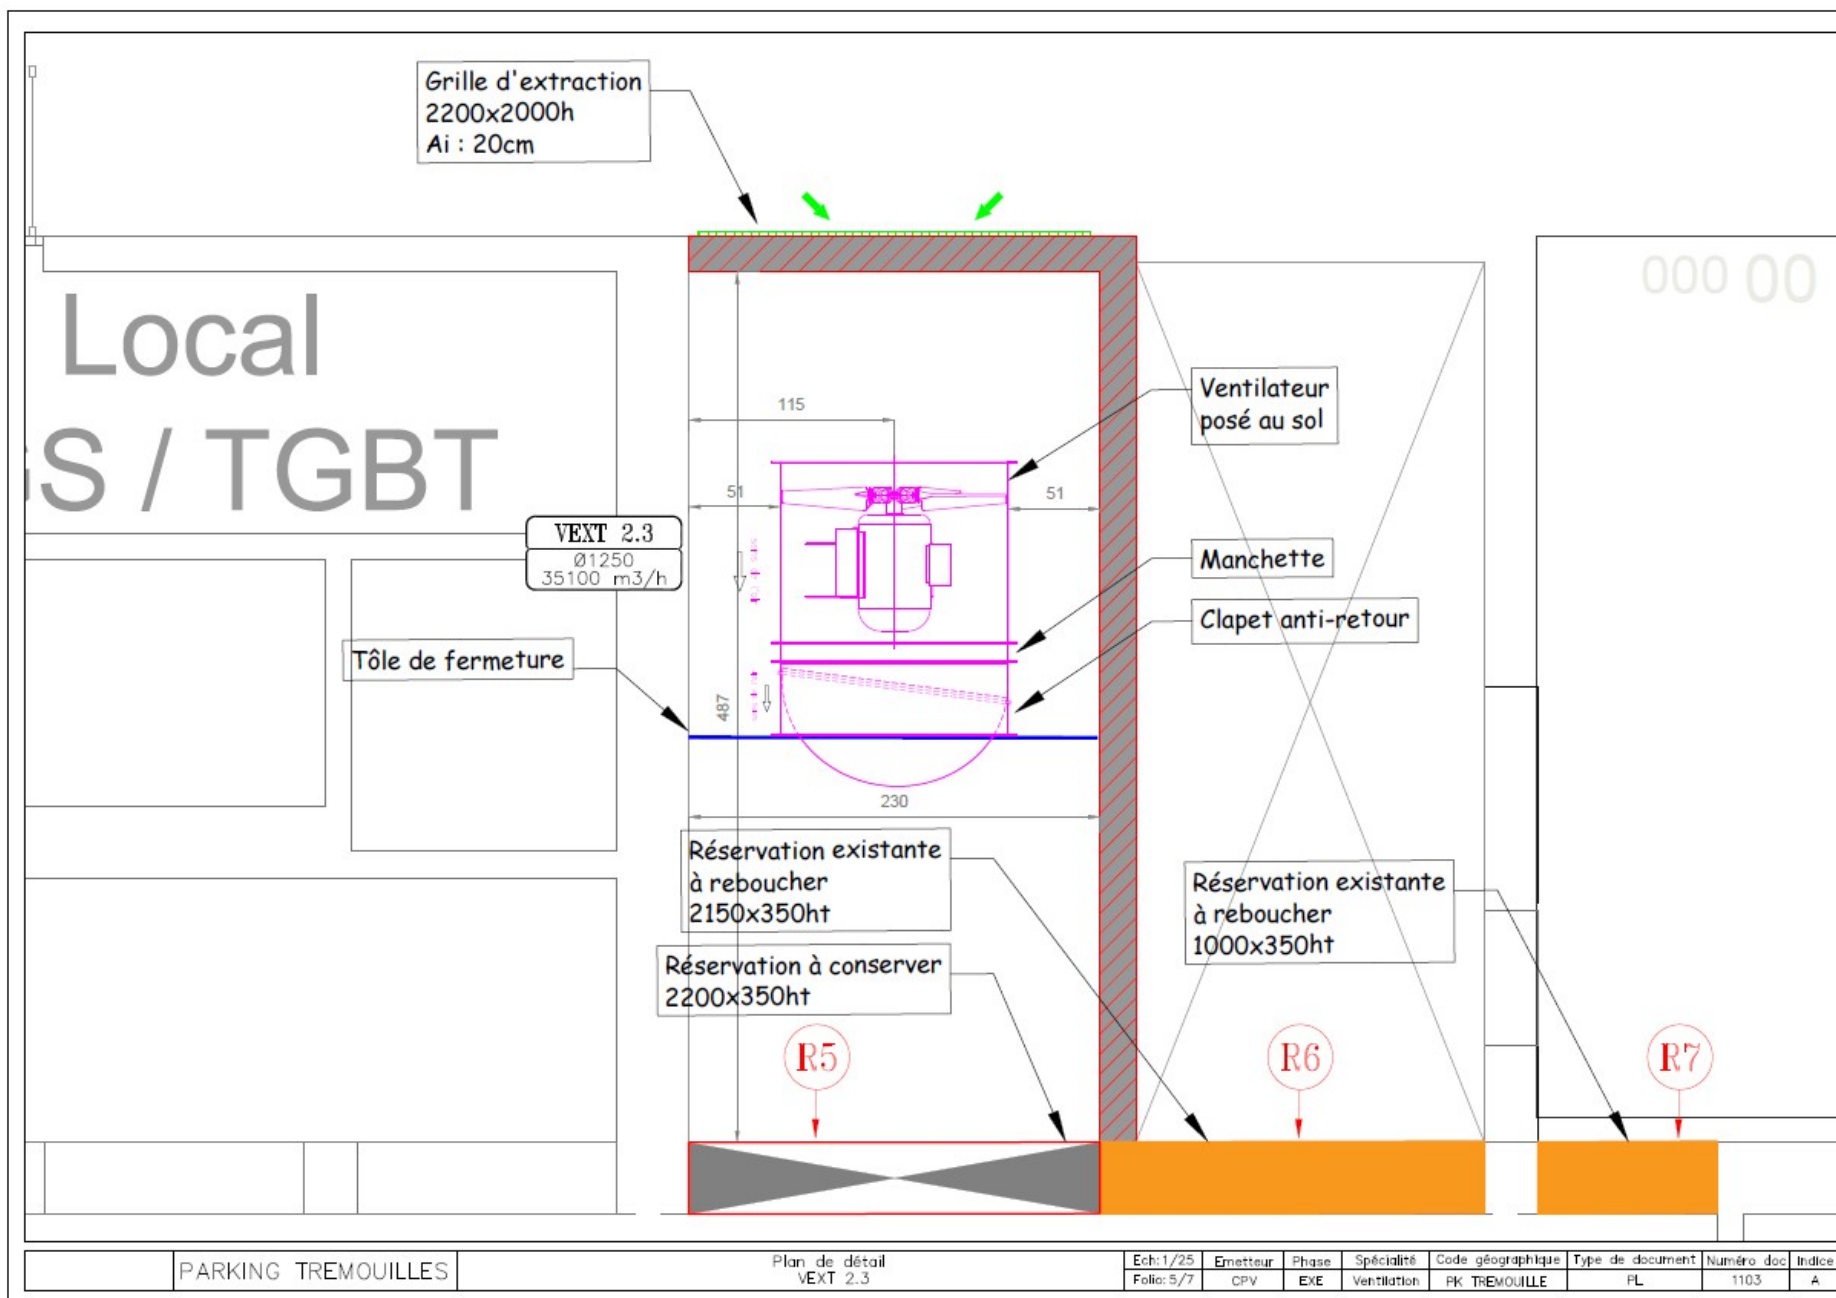


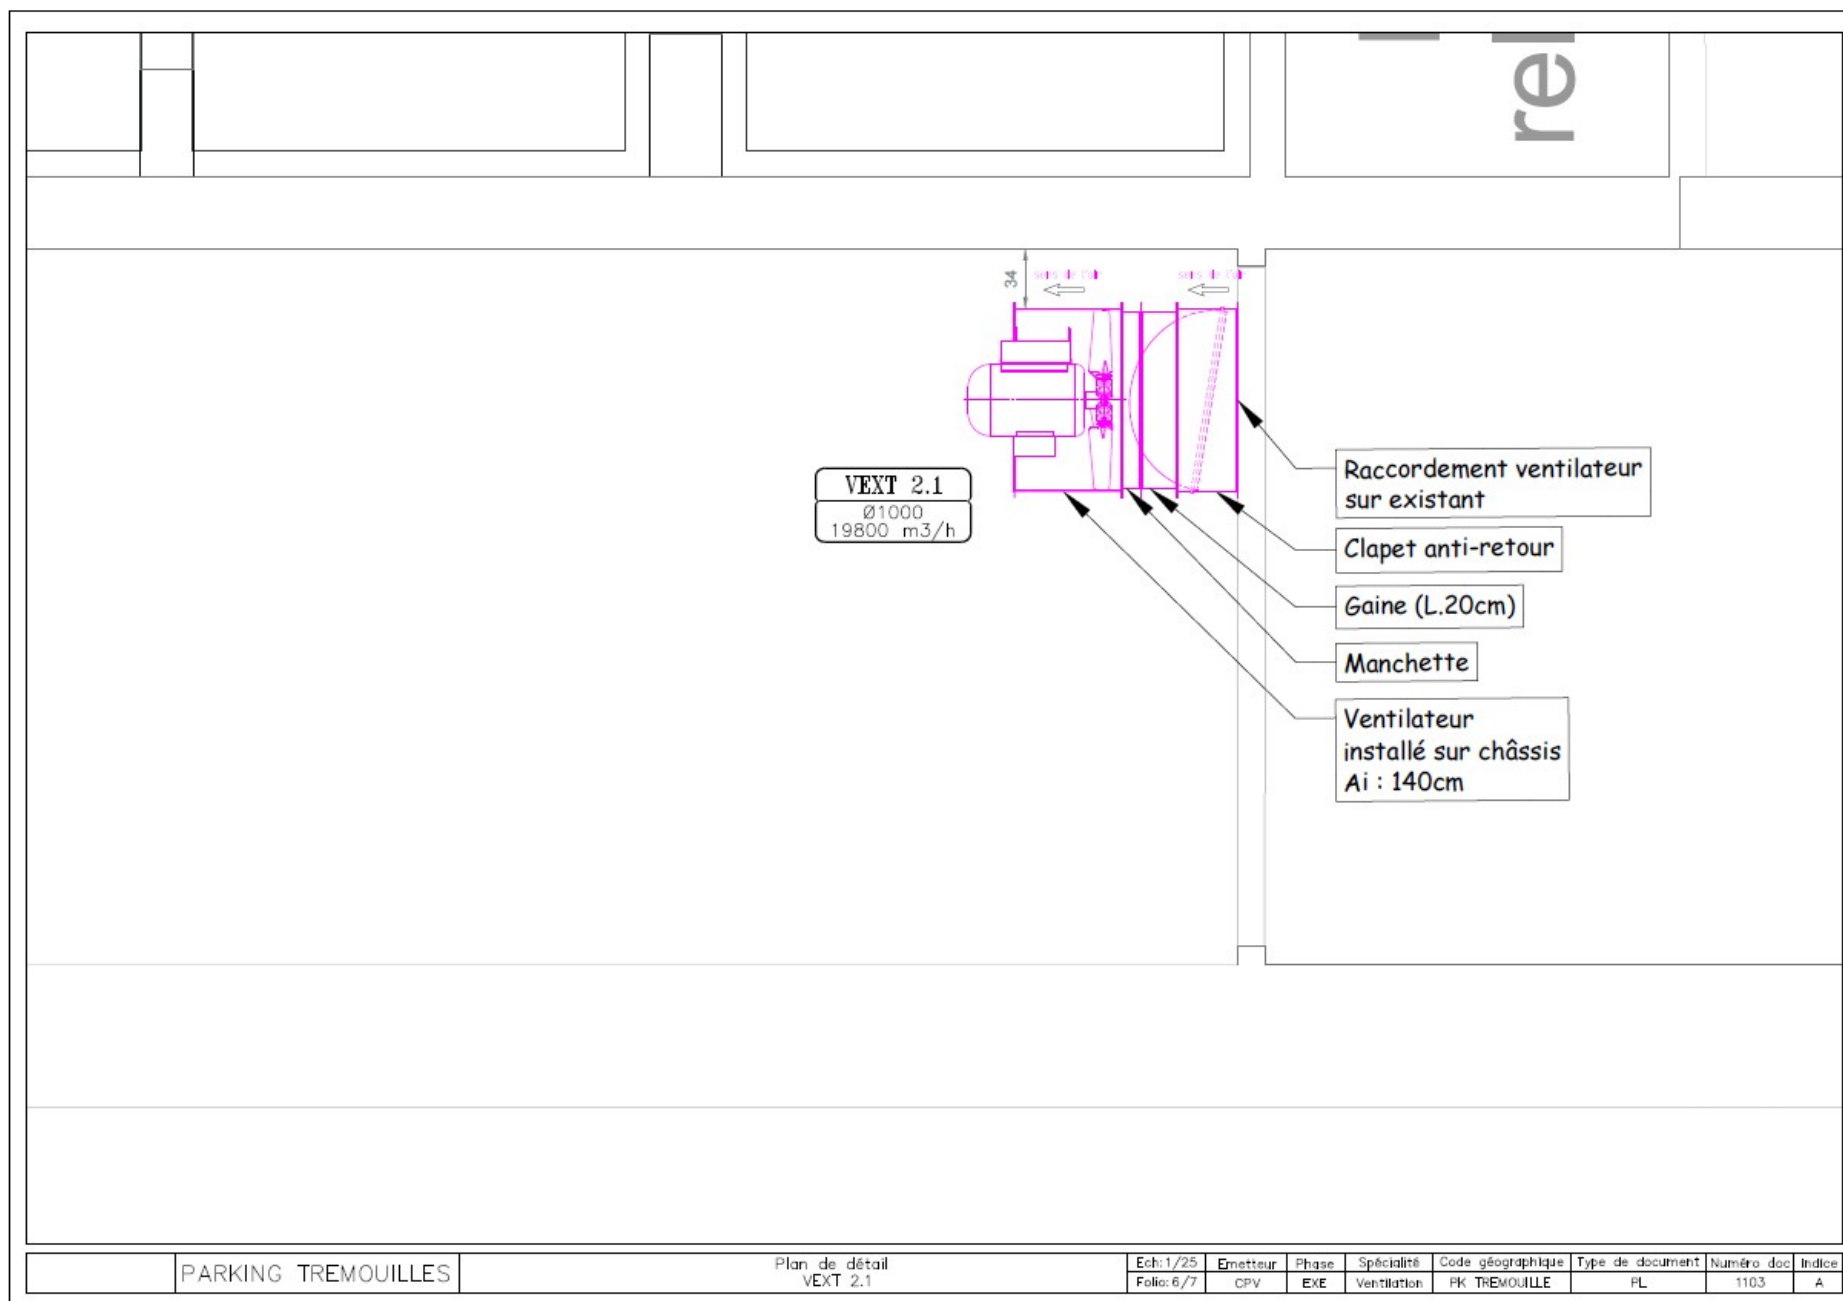


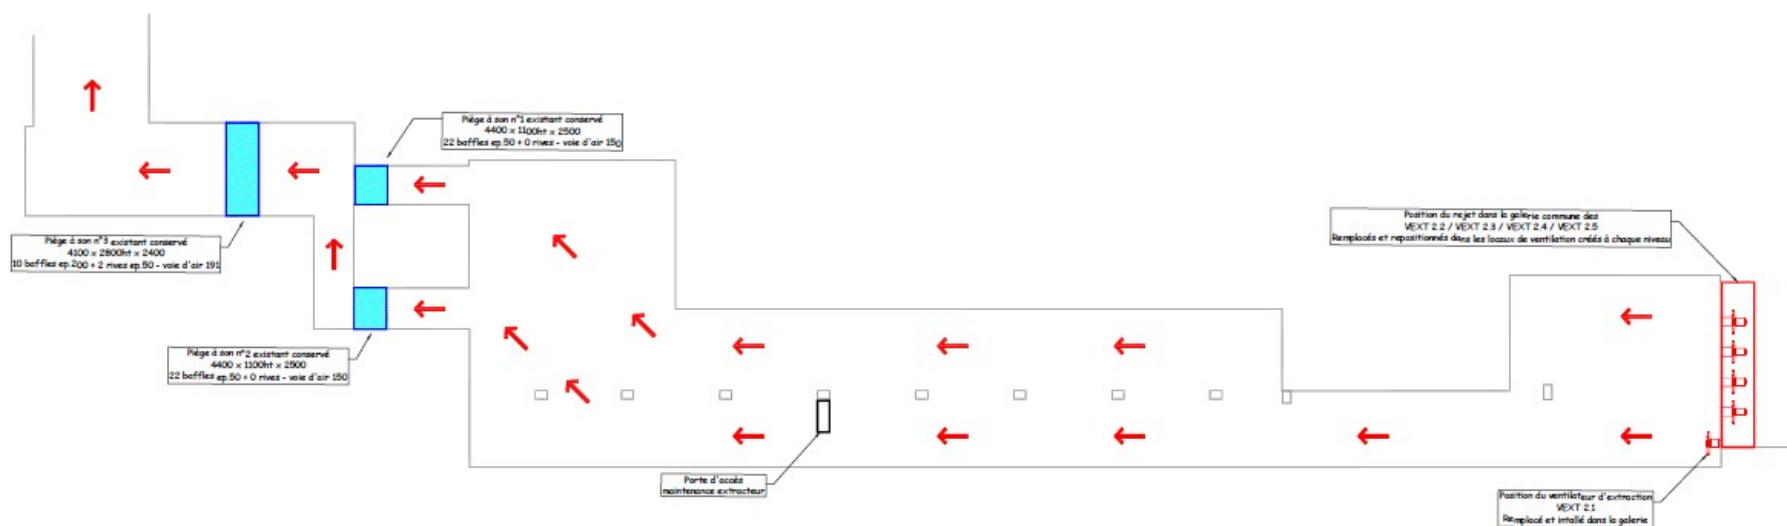


Ce plan de repérage a pour objectif de représenter la configuration existante de la galerie de rejet du compartiment 2.

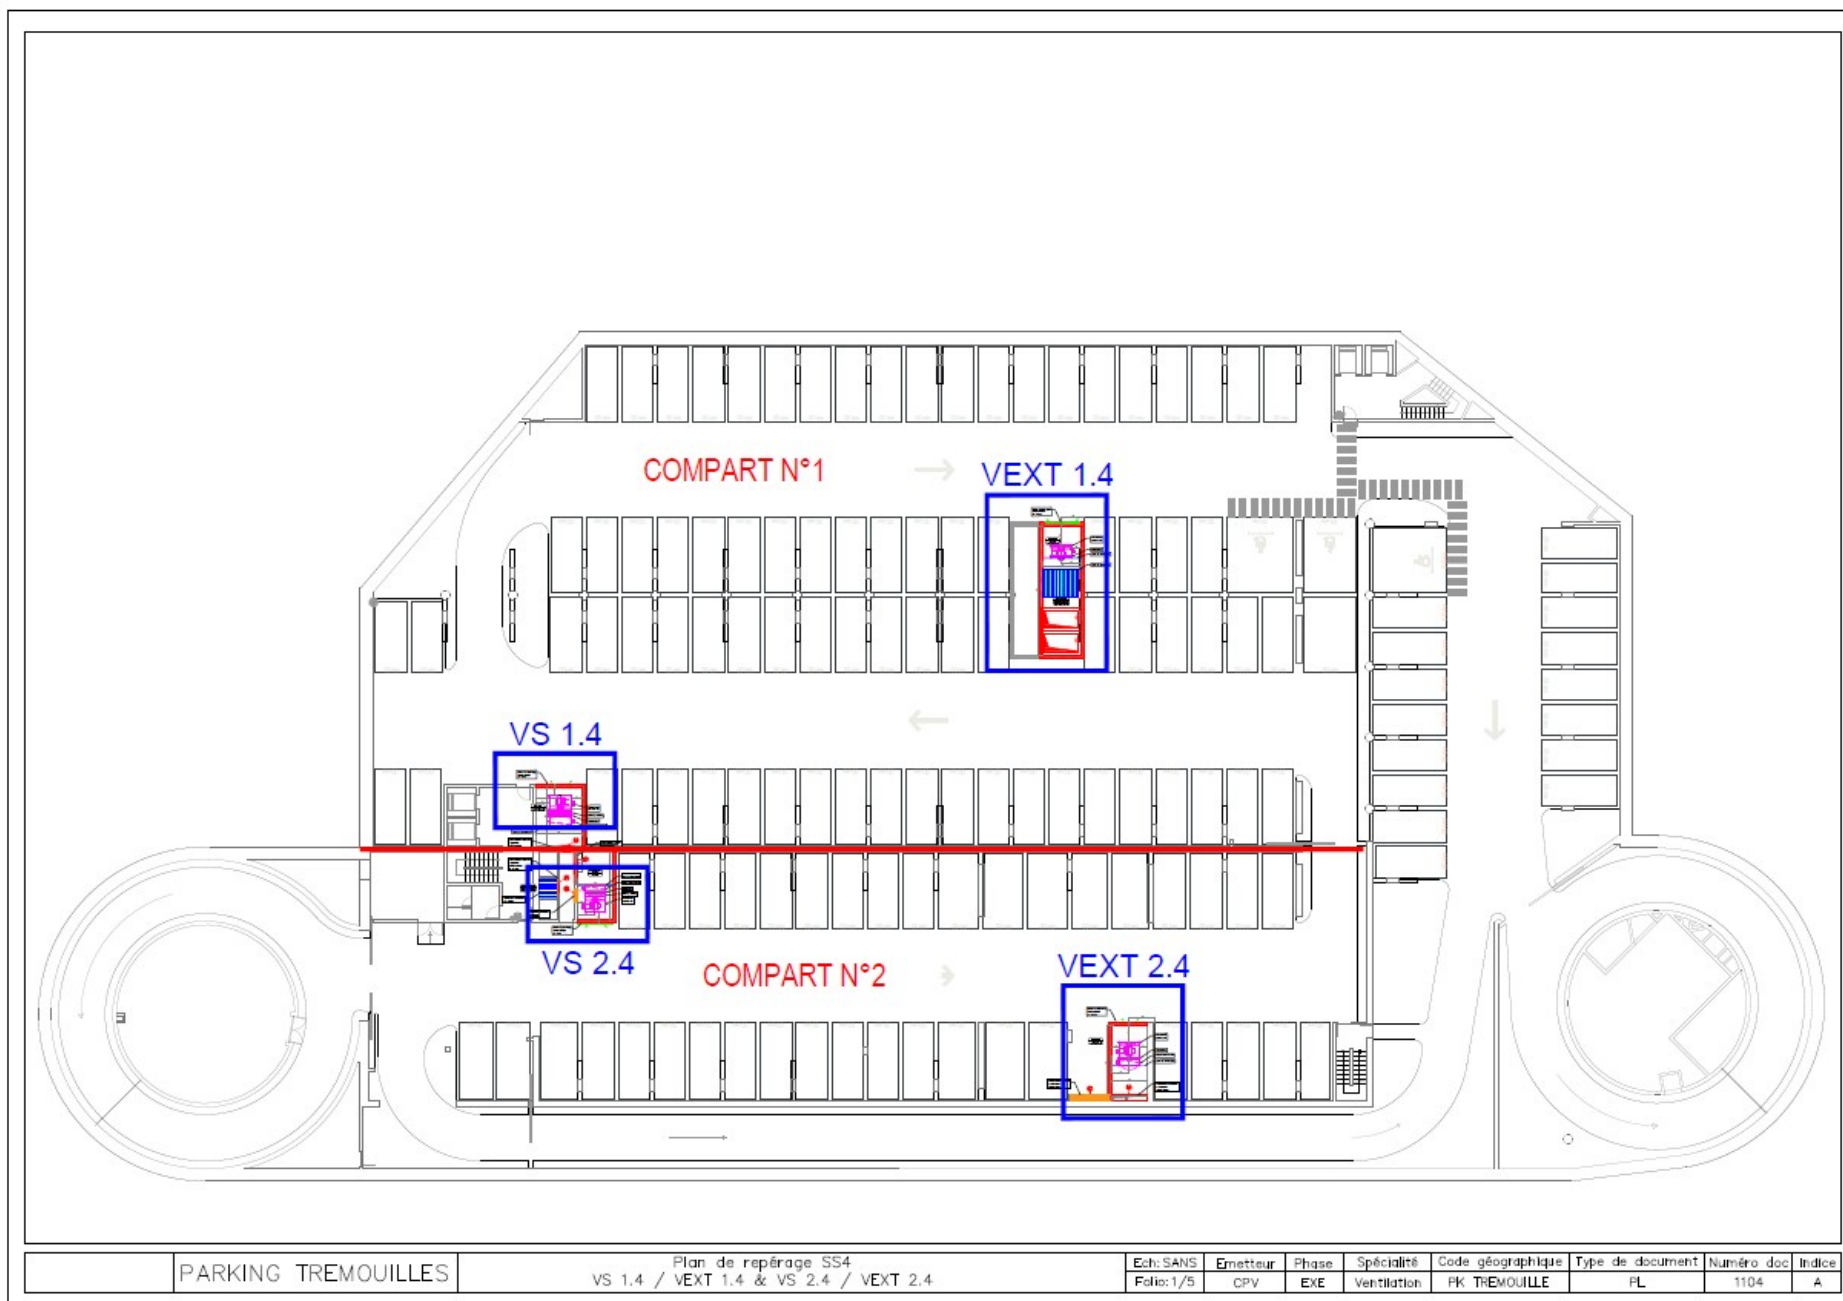

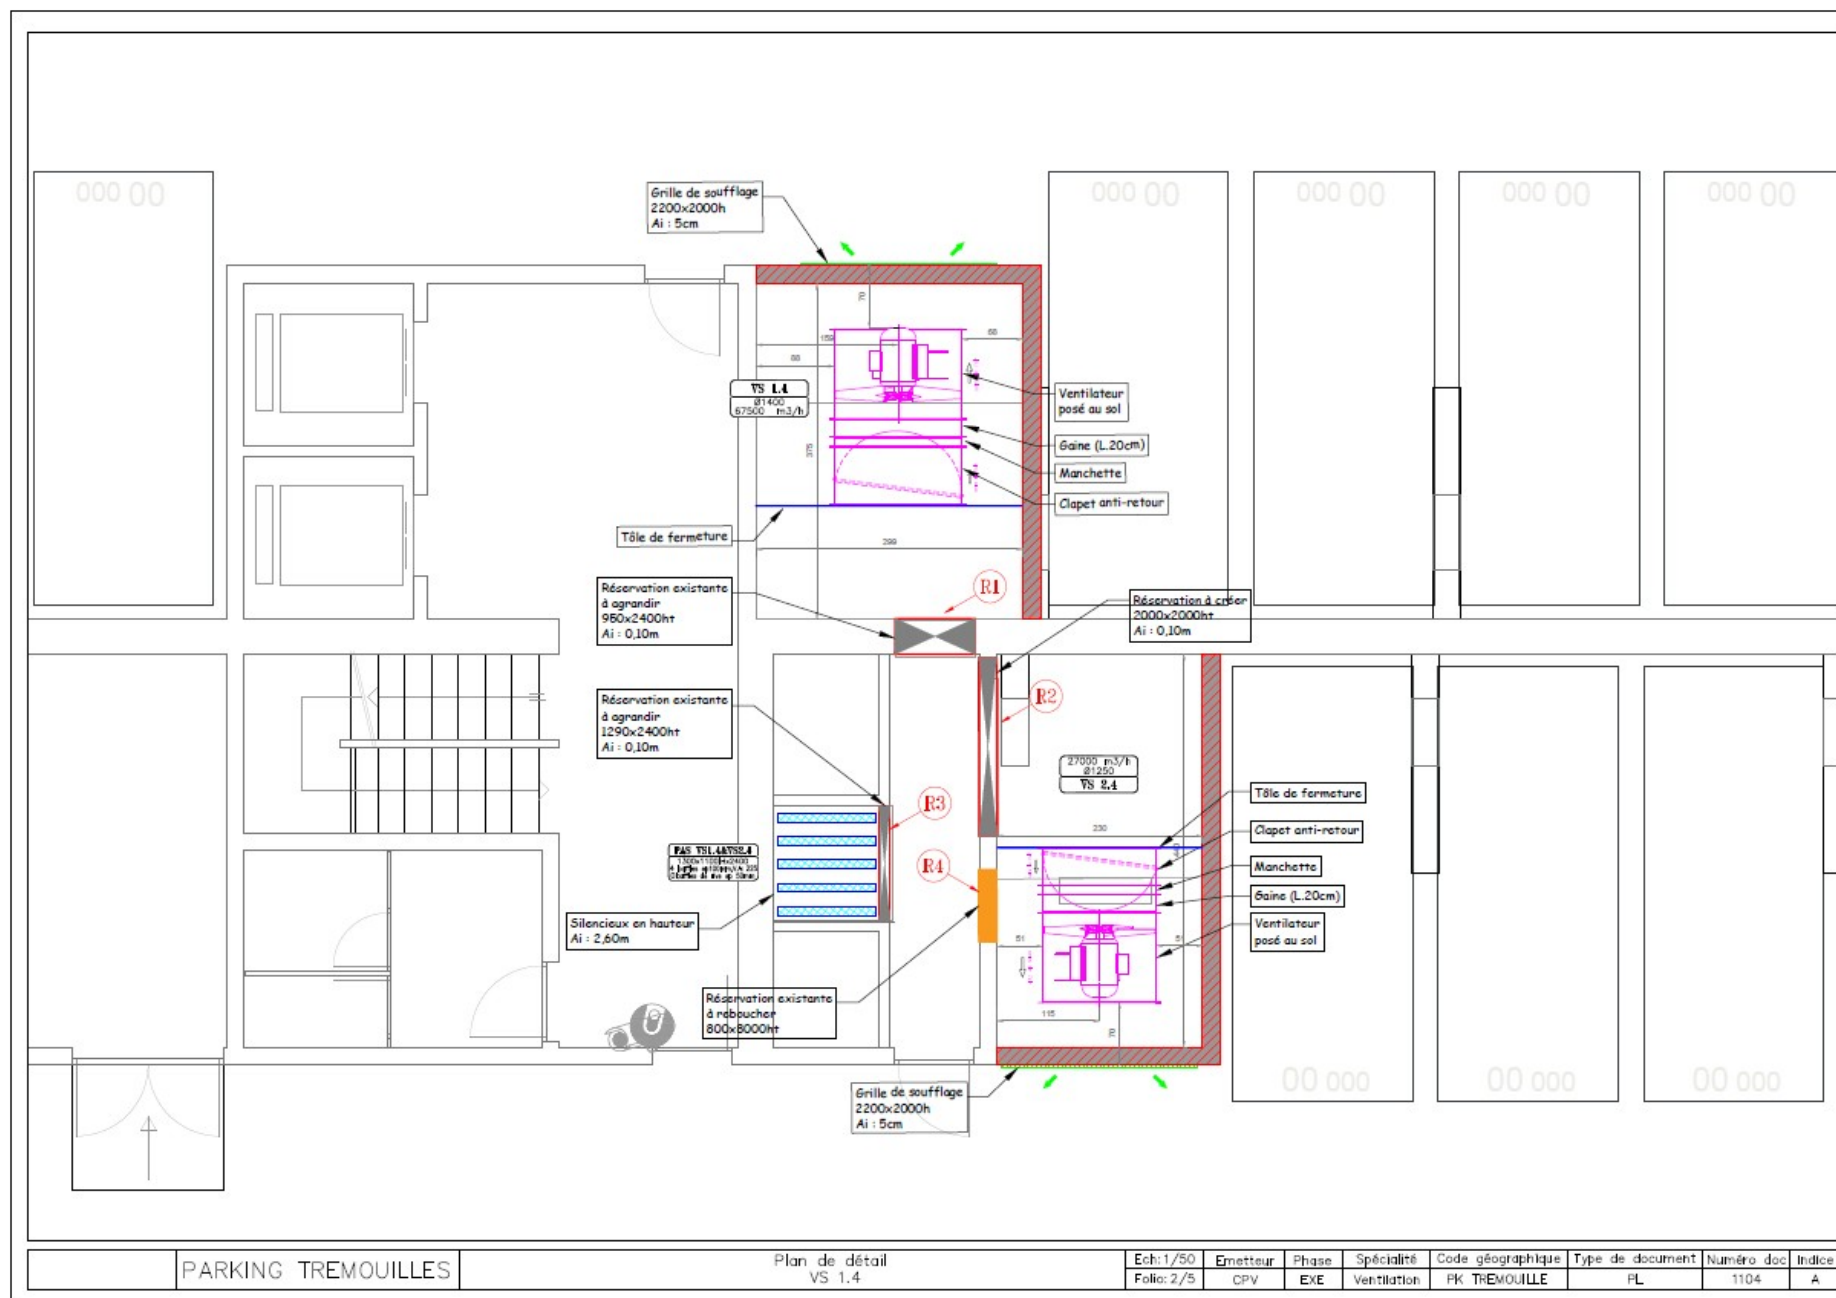

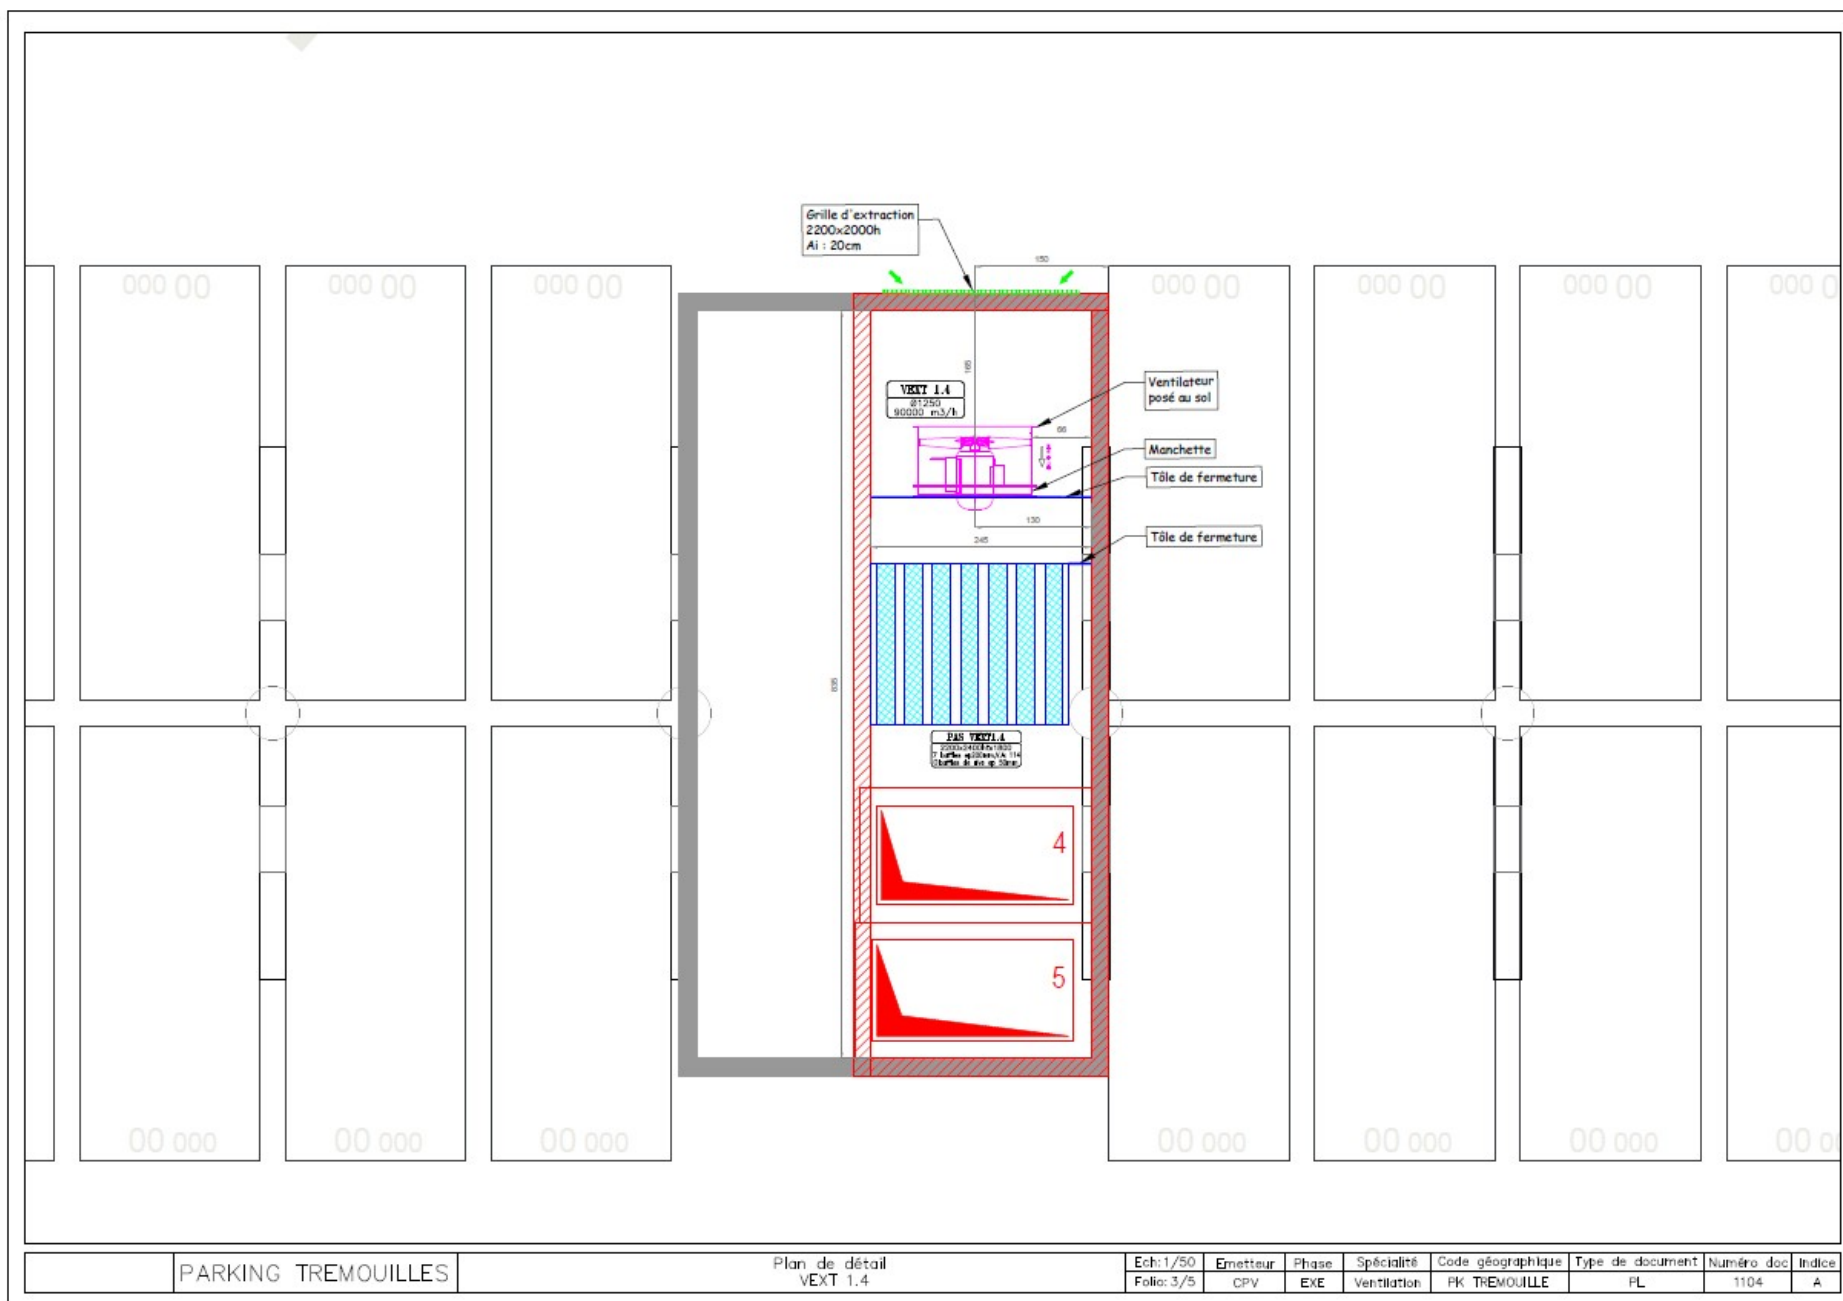


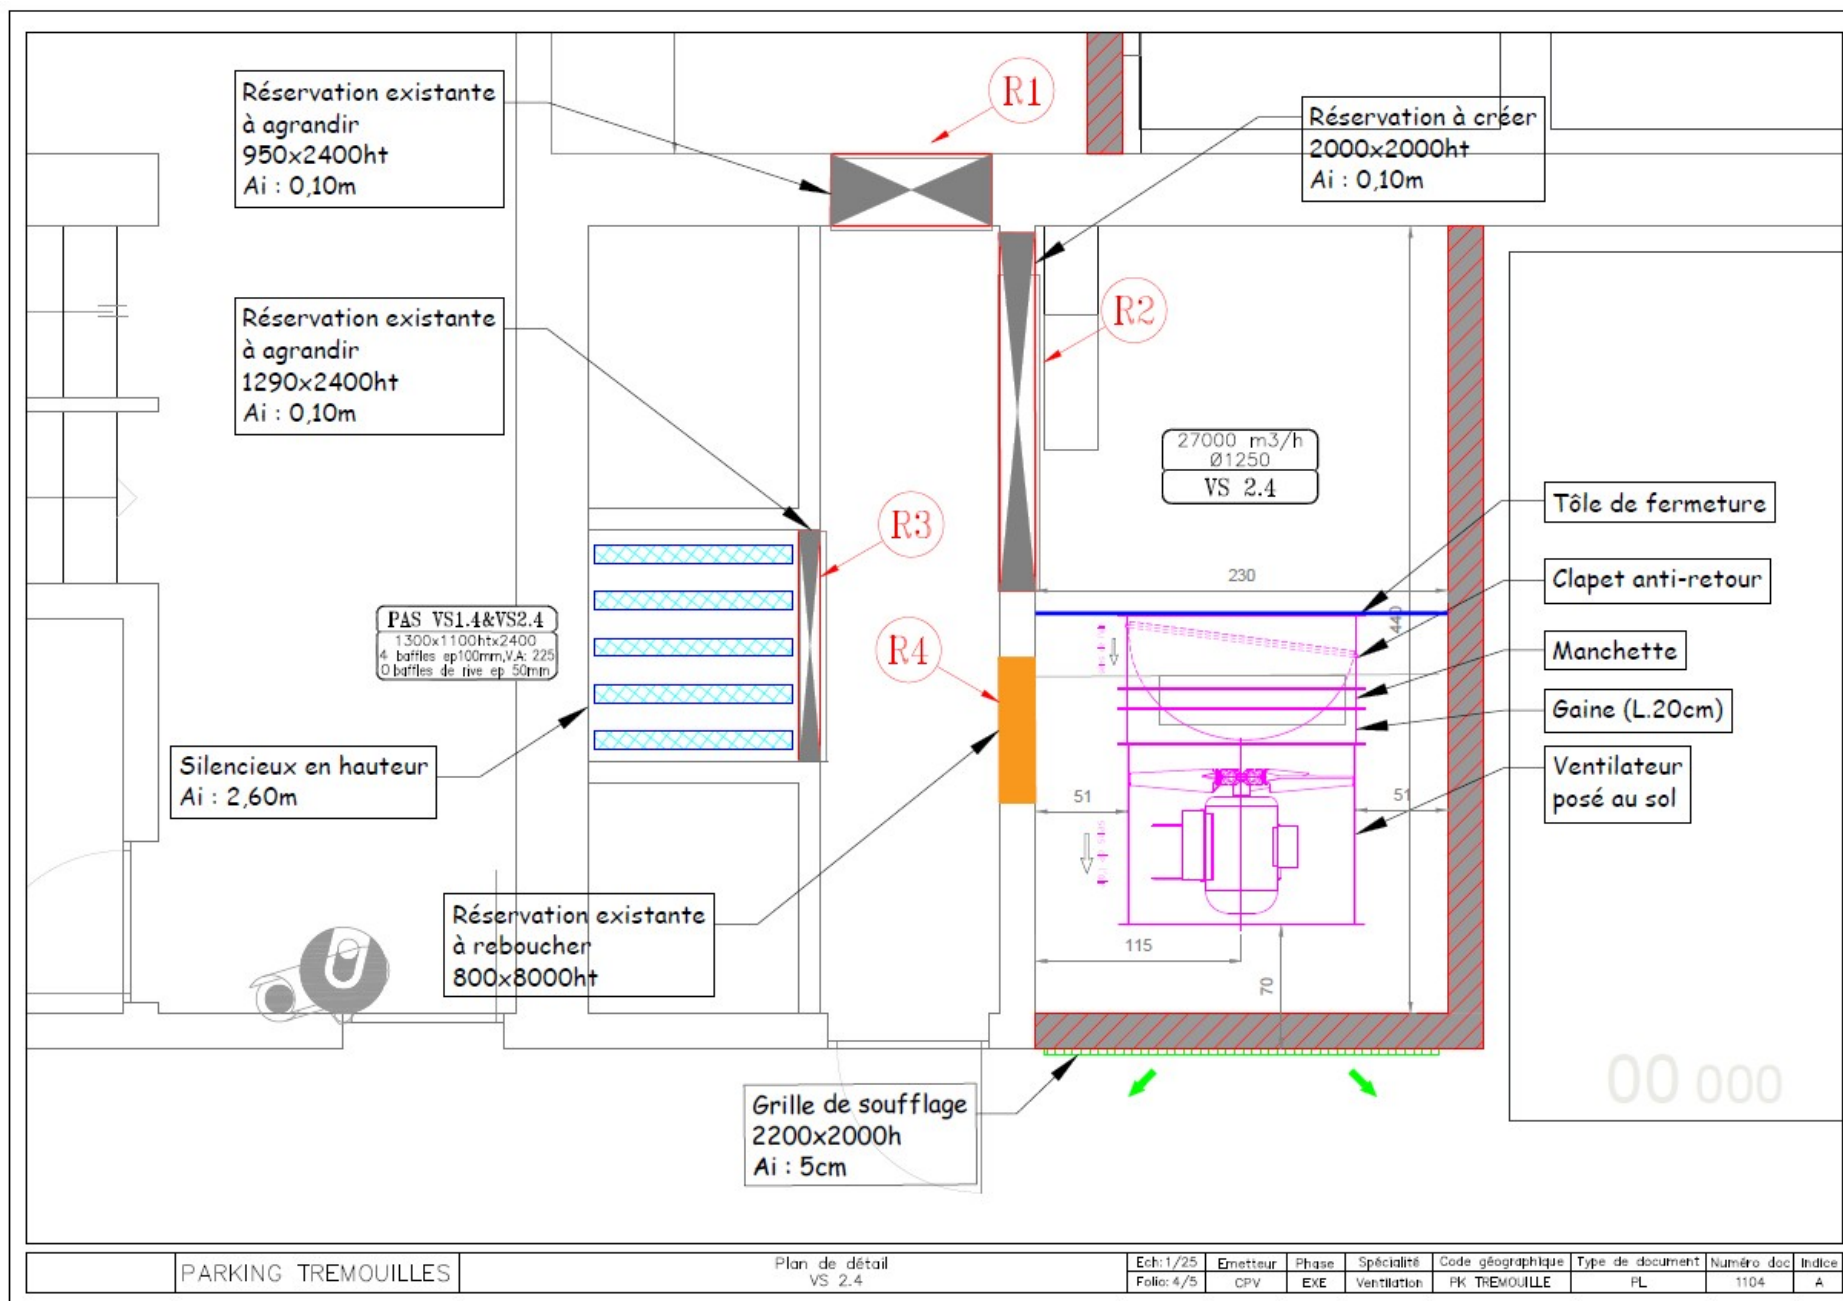

PARKING TREMOUILLES

Plan de détail
VS 2.4

Ech: 1/25	Emetteur	Phase	Spécialité	Code géographique	Type de document	Numéro doc	Indice
Folio: 4/5	CPV	EXE	Ventilation	PK TREMOUILLE	PL	1104	A

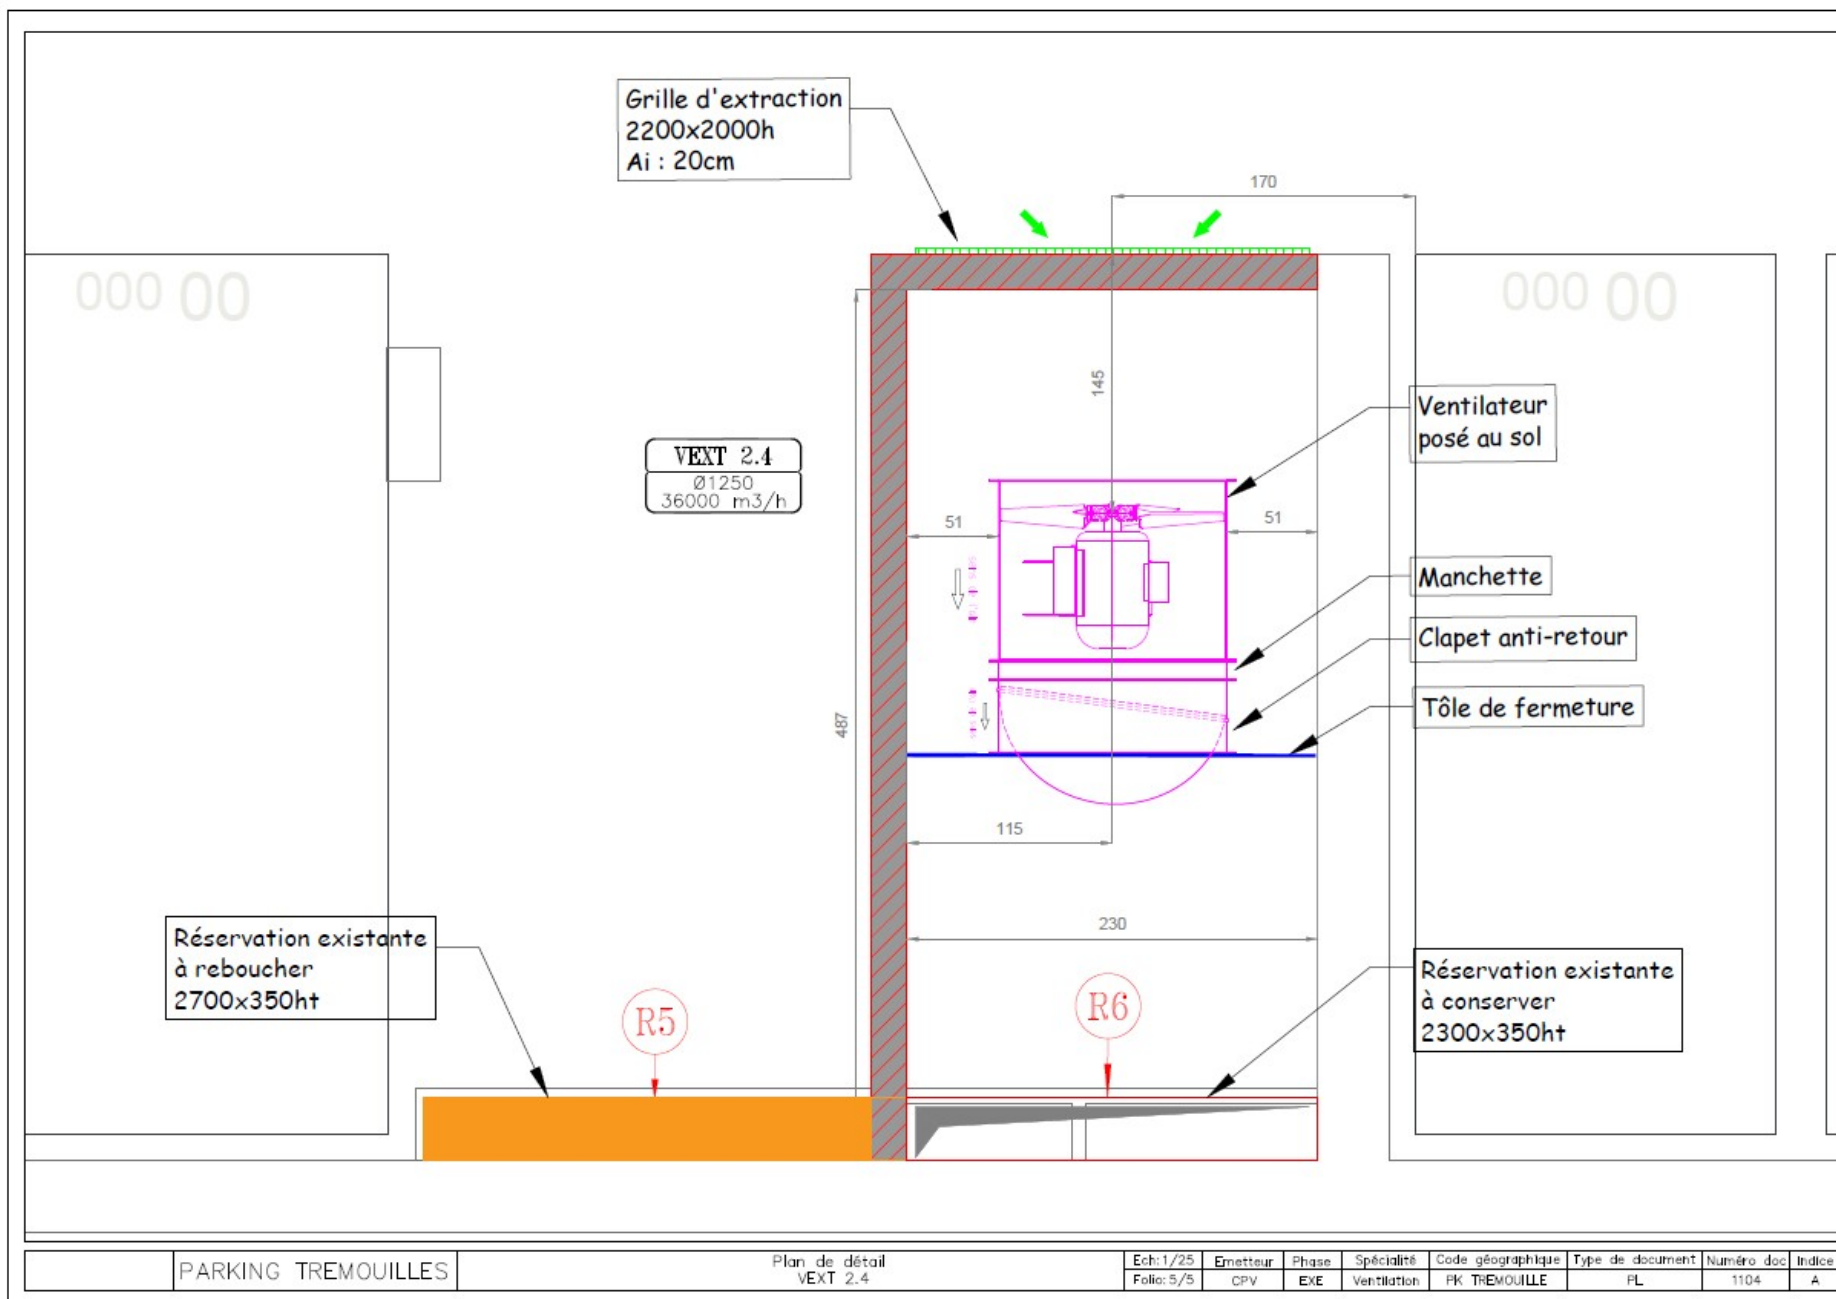


PARKING TREMOUILLES

Plan de détail
VEXT 2.4

Ech:	Emetteur	Phase	Spécialité	Code géographique	Type de document	Numéro doc	Indice
1/25	CPV	EXE	Ventilation	PK TREMOUILLE	PL	1104	A




PARKING TREMOUILLES	Plan de repérage SS5 VS 1.5 / VEXT 1.5 & VS 2.5 / VEXT 2.5		Ech: SANS	Emetteur	Phase	Spécialité	Code géographique	Type de document	Numéro doc	Indice
			Folio: 1/5	CPV	EXE	Ventilation	PK TREMOUILLE	PL	1105	B

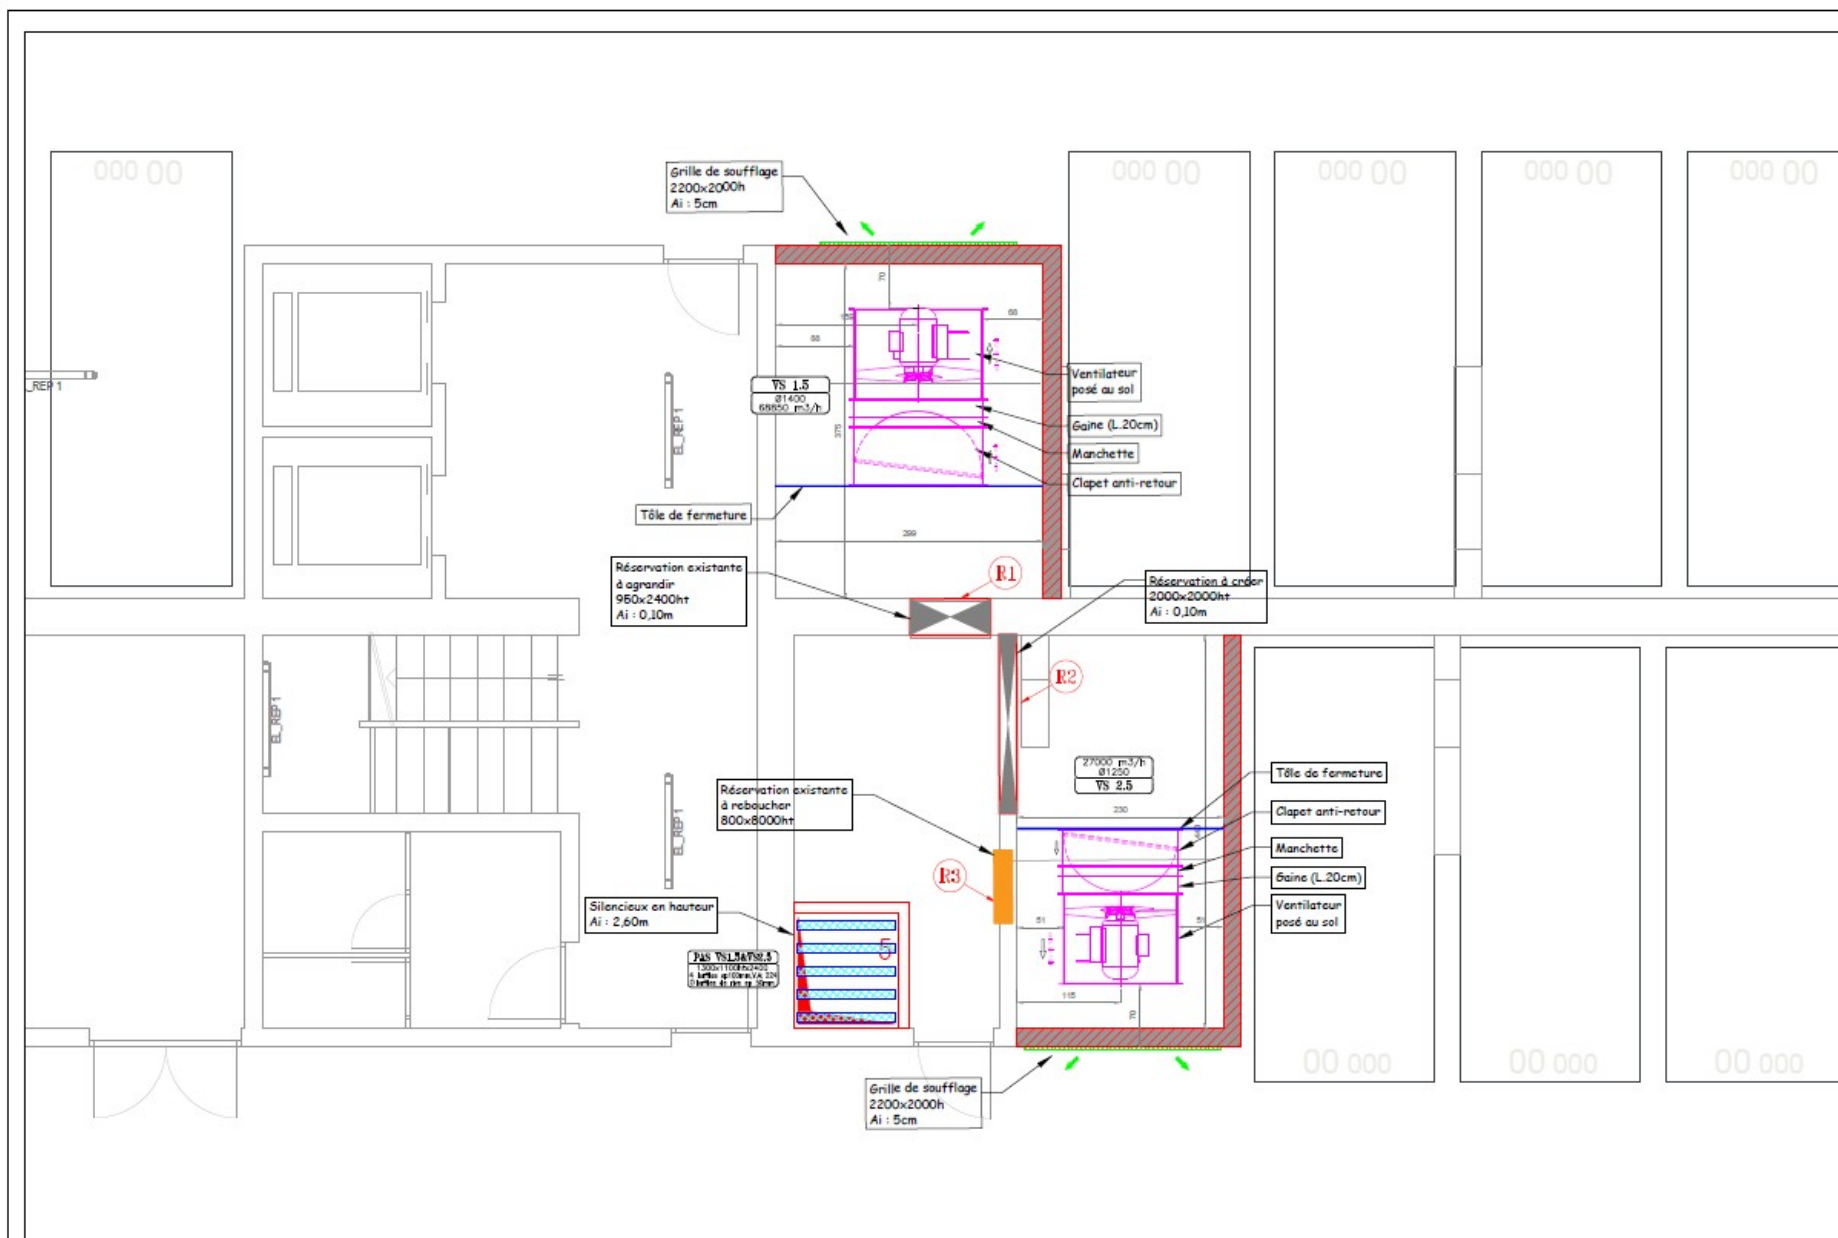


PARKING TREMOUILLES

Plan de détail
VS 1.5

Ech:	Emetteur	Phase	Spécialité	Code géographique	Type de document	Numéro doc	Indice
Folio: 2/5	CPV	EXE	Ventilation	PK TREMOUILLE	PL	1105	A

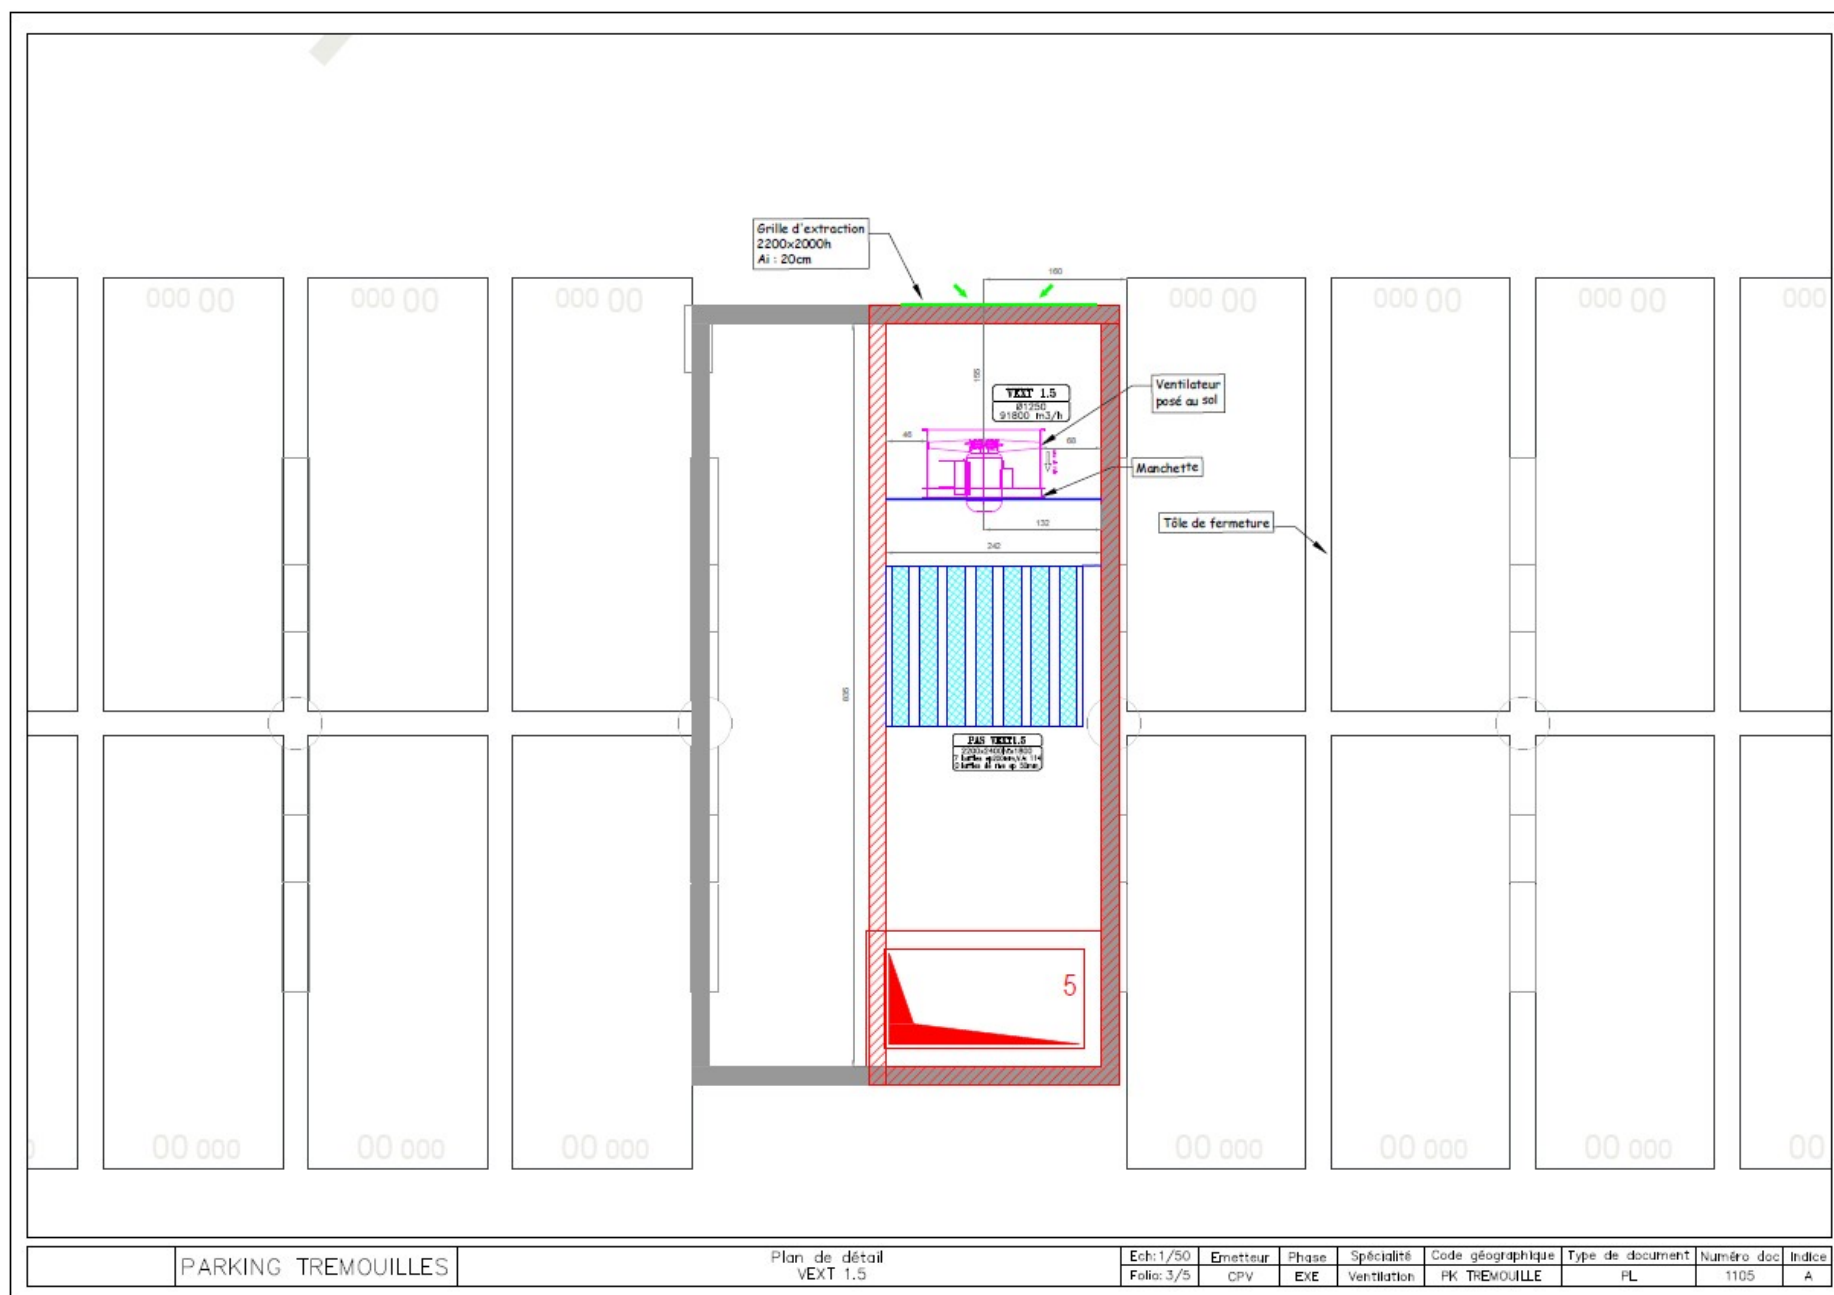

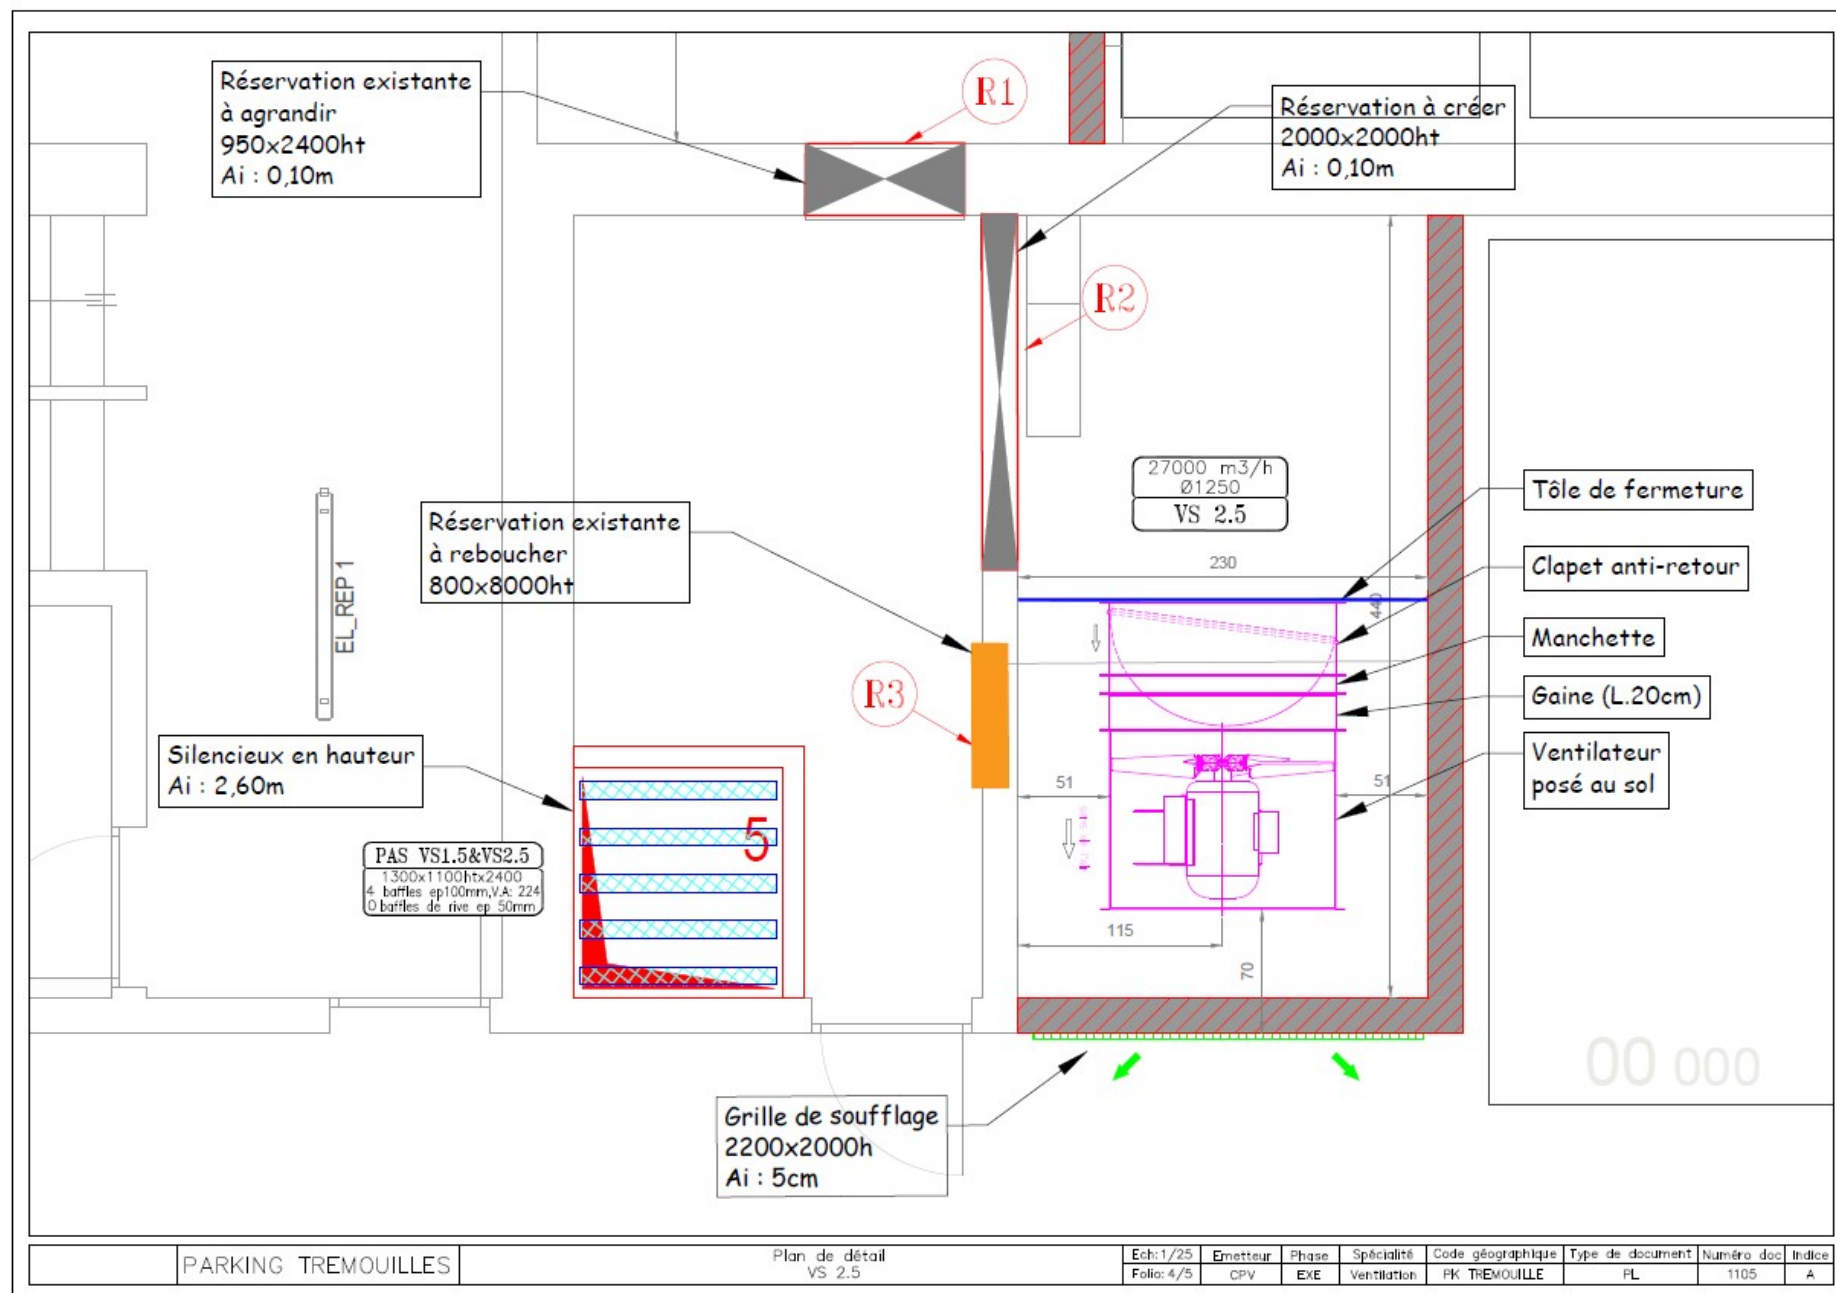

PARKING TREMOUILLES

Plan de détail
VS 2.5

Ech:	Emetteur:	Phase:	Spécialité:	Code géographique:	Type de document:	Numéro doc:	Indice:
1/25	CPV	EXE	Ventilation	PK TREMOUILLE	PL	1105	A

