


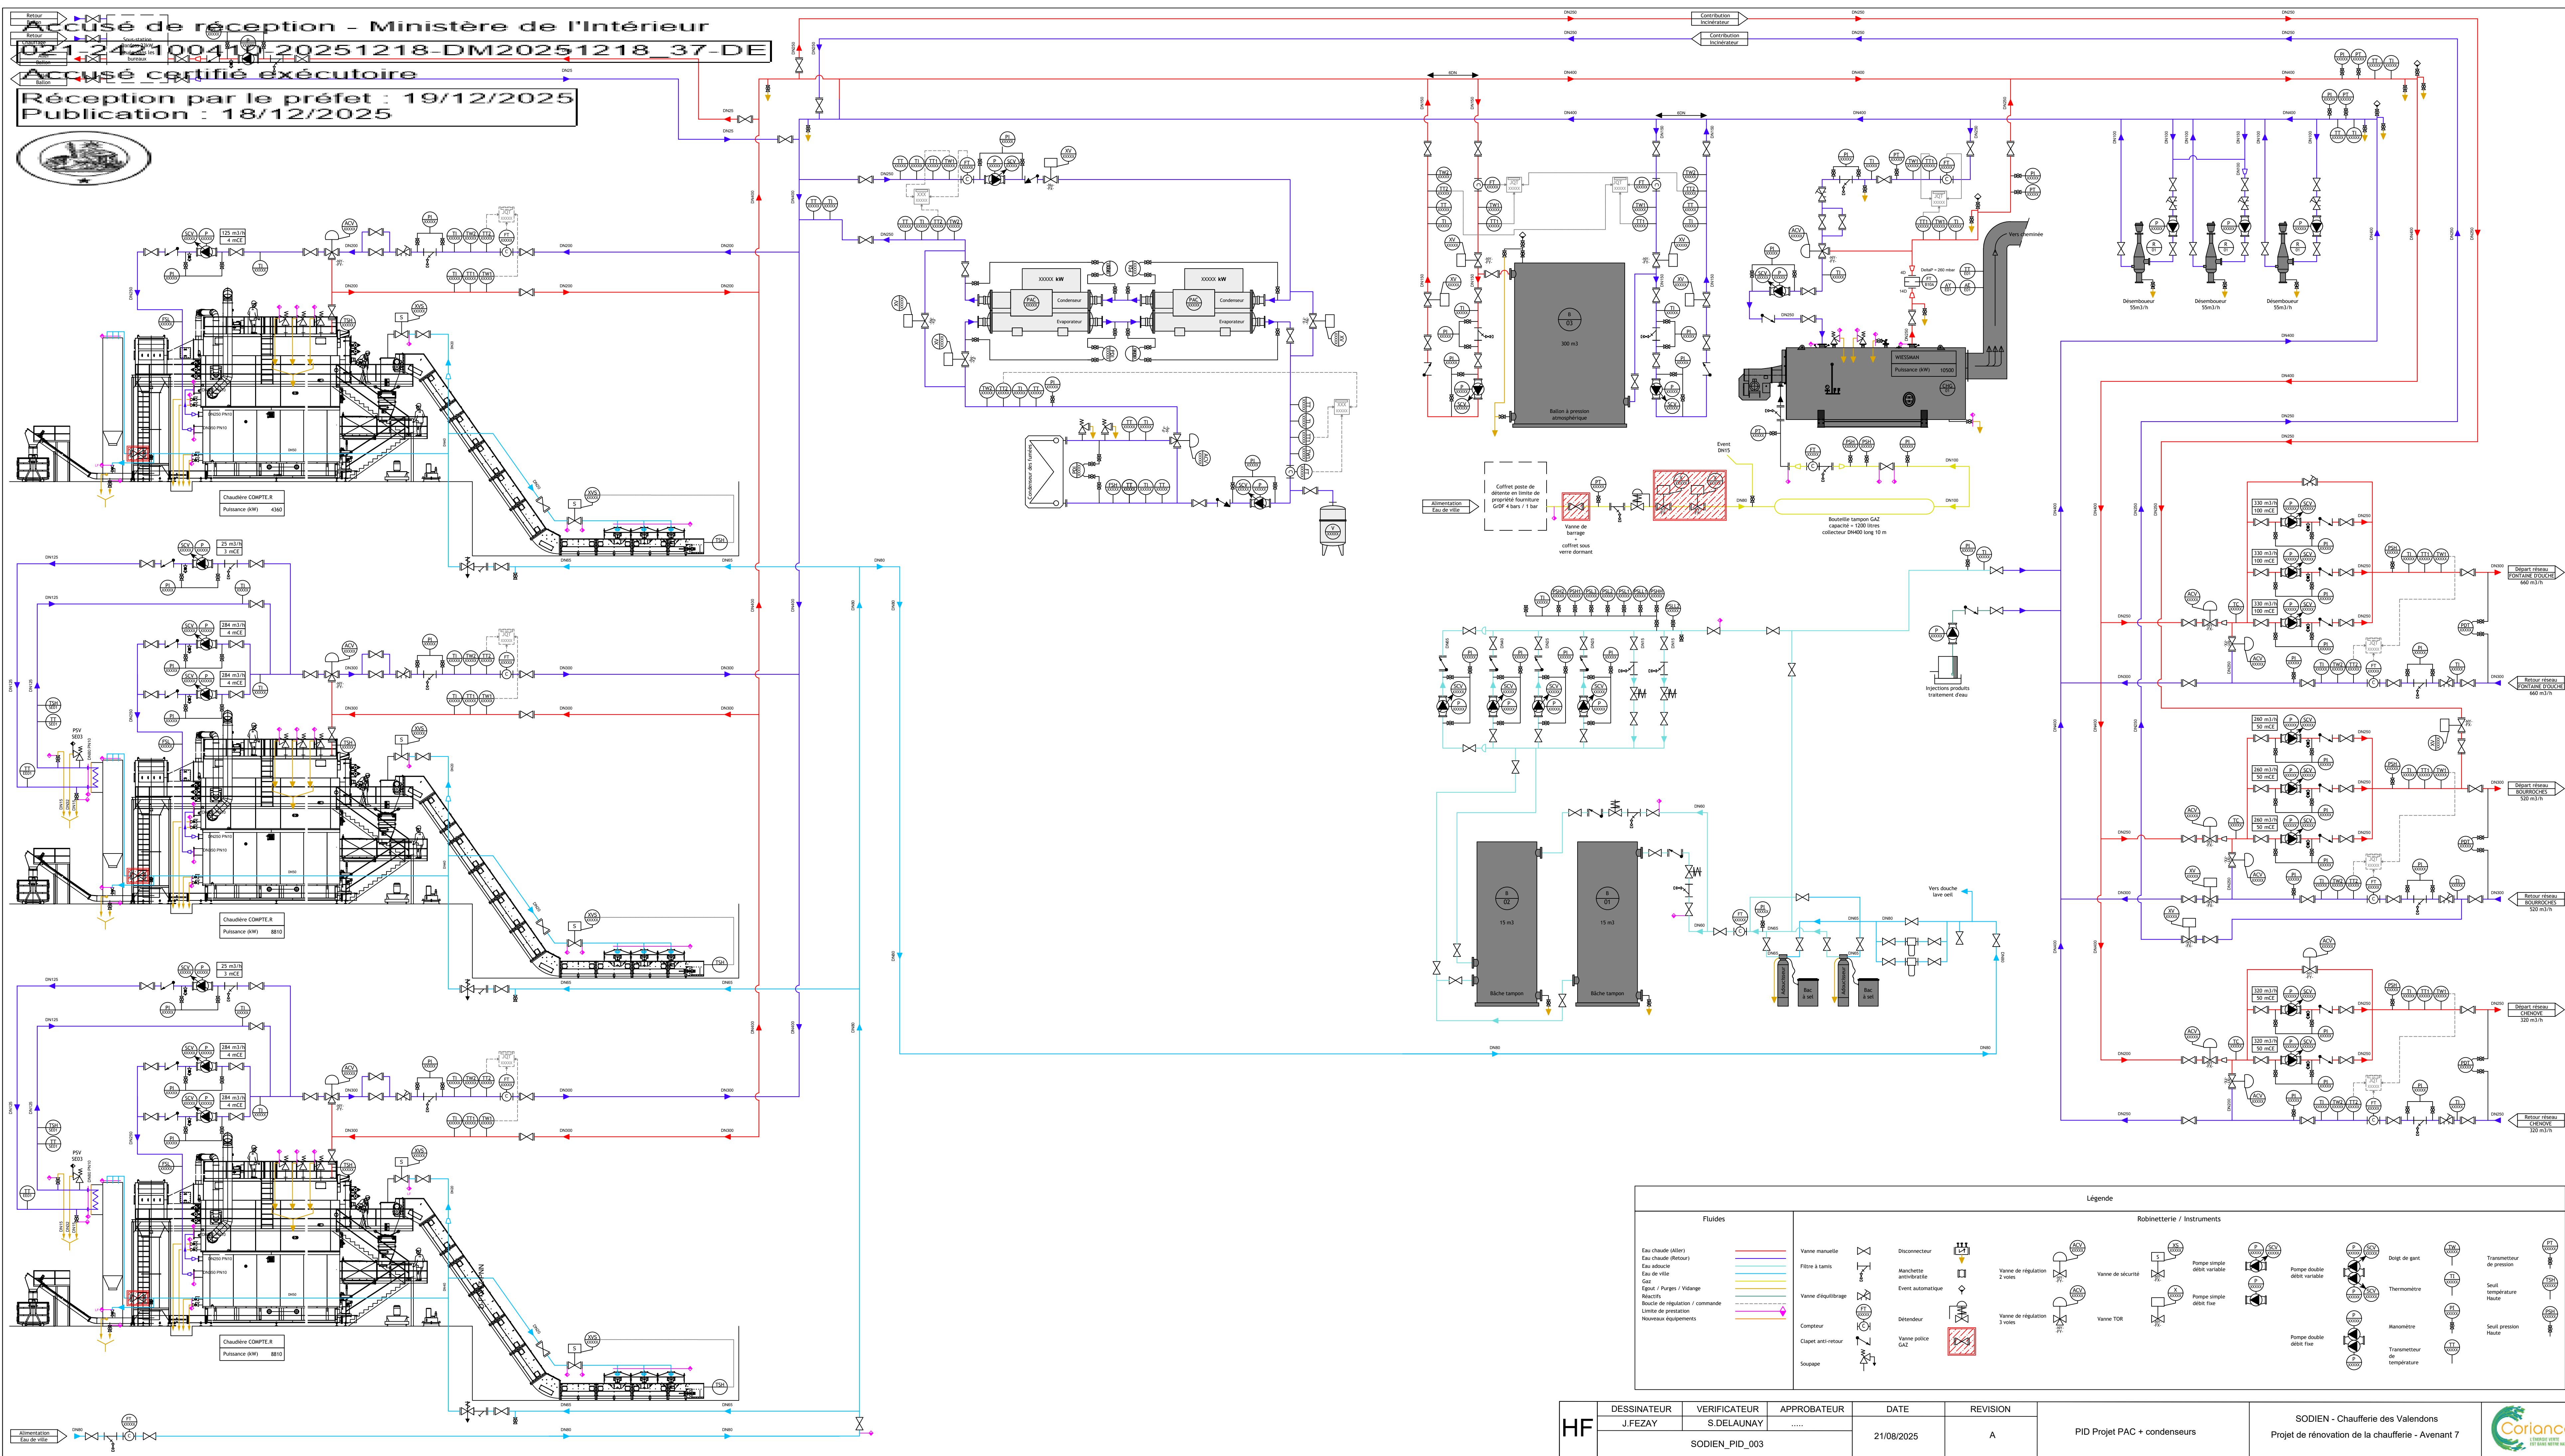

Ce plan est la propriété de CORIANCE. Il ne peut être reproduit ni communiqué à des tiers sans notre autorisation écrite.

| Légende                           |  |                            |  |                             |  |
|-----------------------------------|--|----------------------------|--|-----------------------------|--|
| Fluides                           |  | Robinetterie / Instruments |  |                             |  |
| Eau chaude (aller)                |  | Vanne manuelle             |  | Disconnecteur               |  |
| Eau chaude (retour)               |  | Filtre à tamis             |  | Auclanche antirétrograde    |  |
| Eau assainie                      |  | Vanne d'équilibrage        |  | Event automatique           |  |
| Eau de ville                      |  | Compteur                   |  | Déclencheur                 |  |
| Gaz                               |  | Clapet anti-retour         |  | Vanne police gaz            |  |
| Egout / Purges / Vidange          |  | Souape                     |  |                             |  |
| Raclette                          |  |                            |  |                             |  |
| Roulette de régulation / commande |  |                            |  |                             |  |
| Limite de prestation              |  |                            |  |                             |  |
| Nommez équipements                |  |                            |  |                             |  |
|                                   |  |                            |  | Vanne de régulation 2 voies |  |
|                                   |  |                            |  | Vanne de régulation 3 voies |  |
|                                   |  |                            |  | Vanne de sécurité           |  |
|                                   |  |                            |  | Pompe simple débit variable |  |
|                                   |  |                            |  | Pompe double débit variable |  |
|                                   |  |                            |  | Pompe simple débit fixe     |  |
|                                   |  |                            |  | Pompe double débit fixe     |  |
|                                   |  |                            |  | Doigt de gant               |  |
|                                   |  |                            |  | Thermomètre                 |  |
|                                   |  |                            |  | Manomètre                   |  |
|                                   |  |                            |  | Transmetteur de température |  |
|                                   |  |                            |  | Transmetteur de pression    |  |
|                                   |  |                            |  | Seuil température Haute     |  |
|                                   |  |                            |  | Seuil pression Haute        |  |

| HF | DESSINATEUR    | VERIFICATEUR | APPROBATEUR | DATE       | REVISION | PID Projet PAC + condenseurs | SODIEN - Chauffage des Valendons<br>Projet de rénovation de la chaufferie - Avenant 7 |  |
|----|----------------|--------------|-------------|------------|----------|------------------------------|---------------------------------------------------------------------------------------|---------------------------------------------------------------------------------------|
|    | J.FEZAY        | S.DEALAUNAY  | .....       | 21/08/2025 | A        |                              |                                                                                       |                                                                                       |
|    | SODIEN_PID_003 |              |             |            |          |                              |                                                                                       |                                                                                       |