



dijon énergies




Avenant n°8 Dijon Energies


Annexe 1 – Plans d'implantation
des nouveaux moyens de
production de chaleur

Réseaux




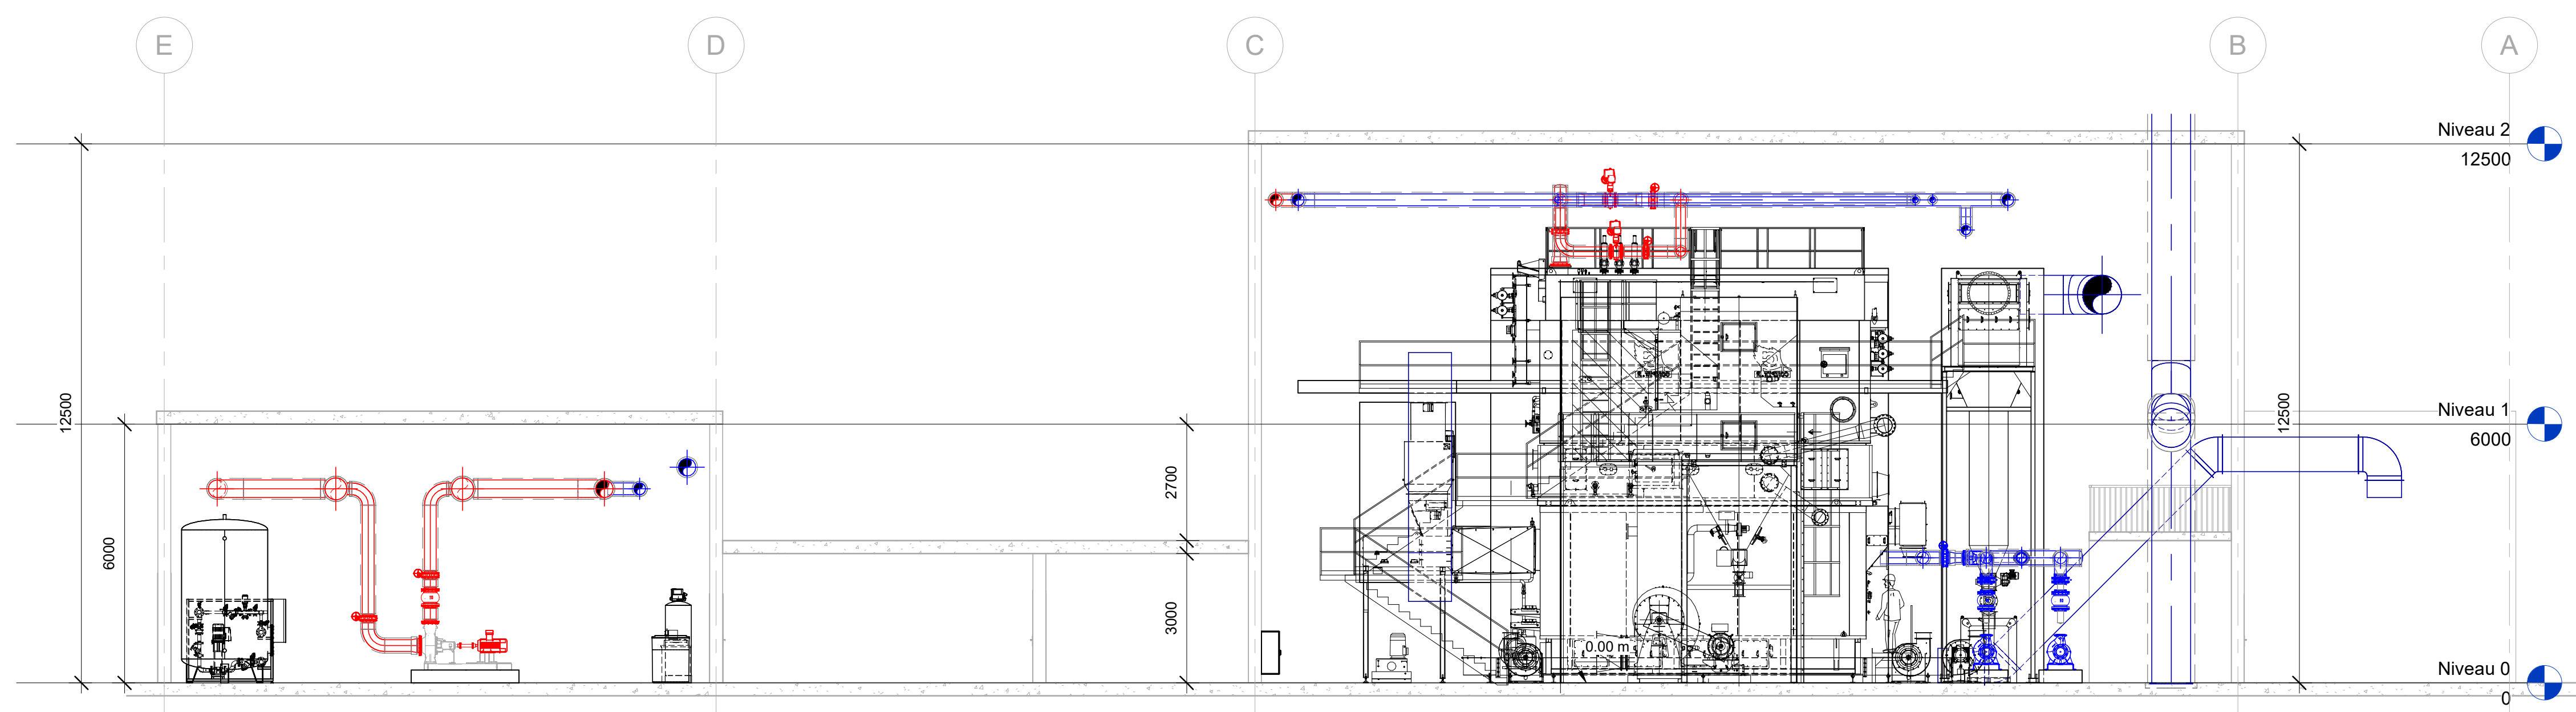


1 LIV-CPE RSX_1
1 : 100

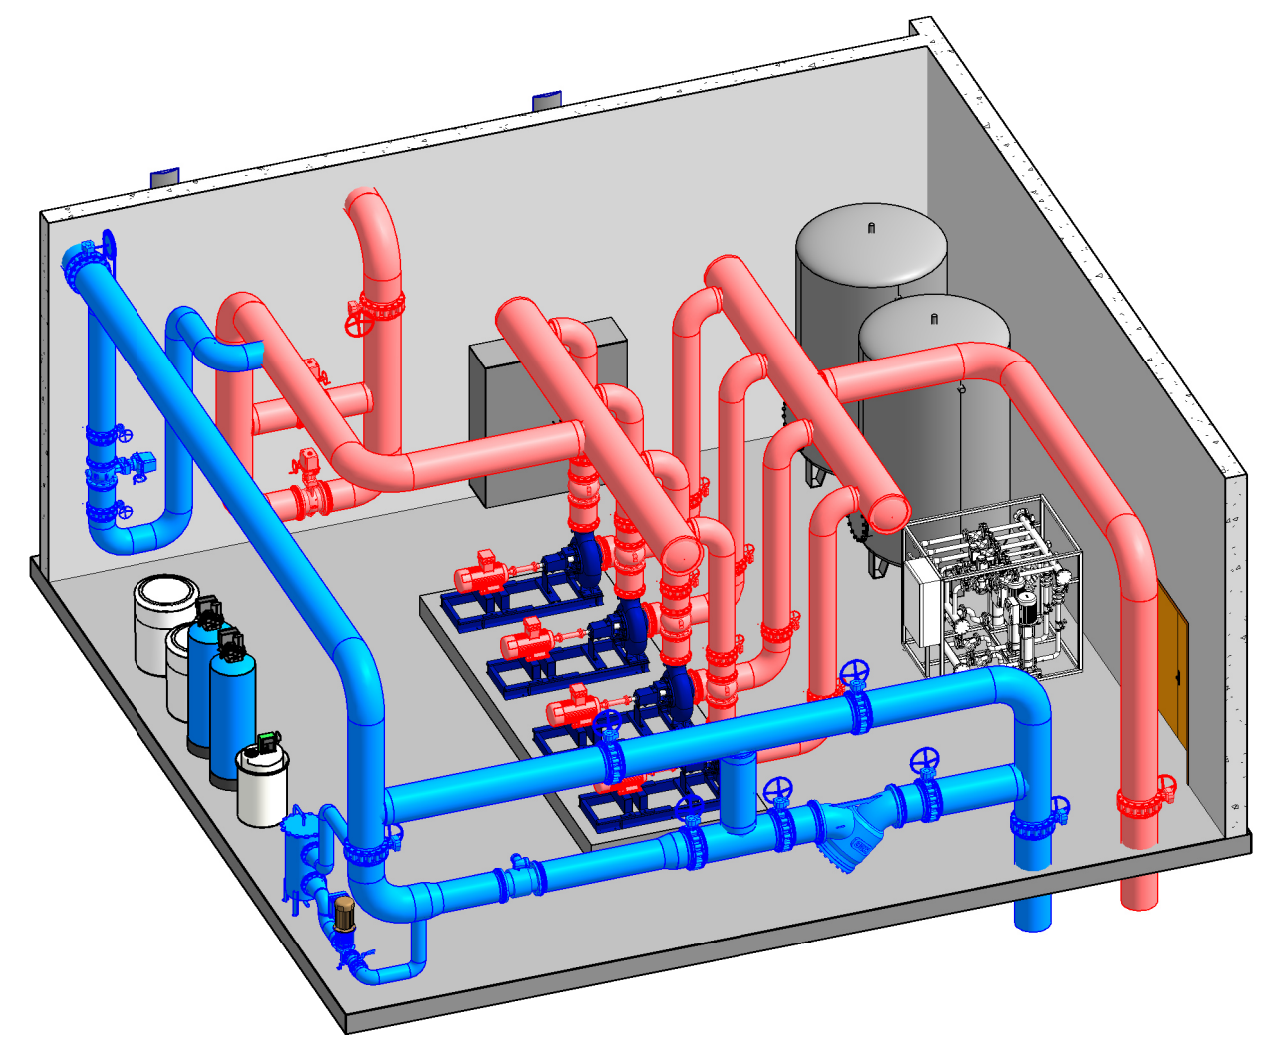


B LIV-3D-LT Pompes

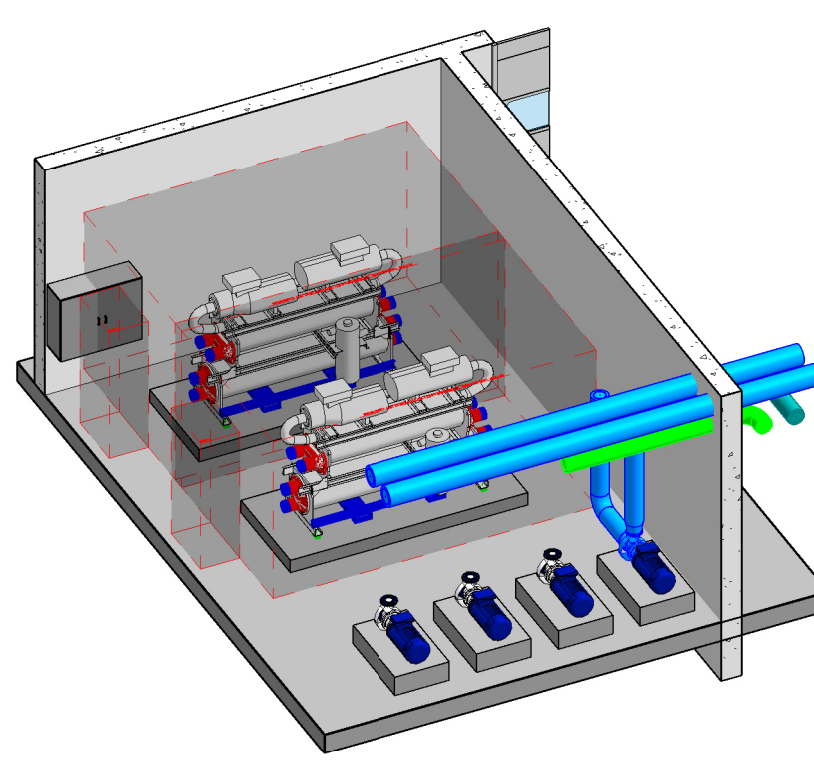


E LIV-3D-LT Local PAC

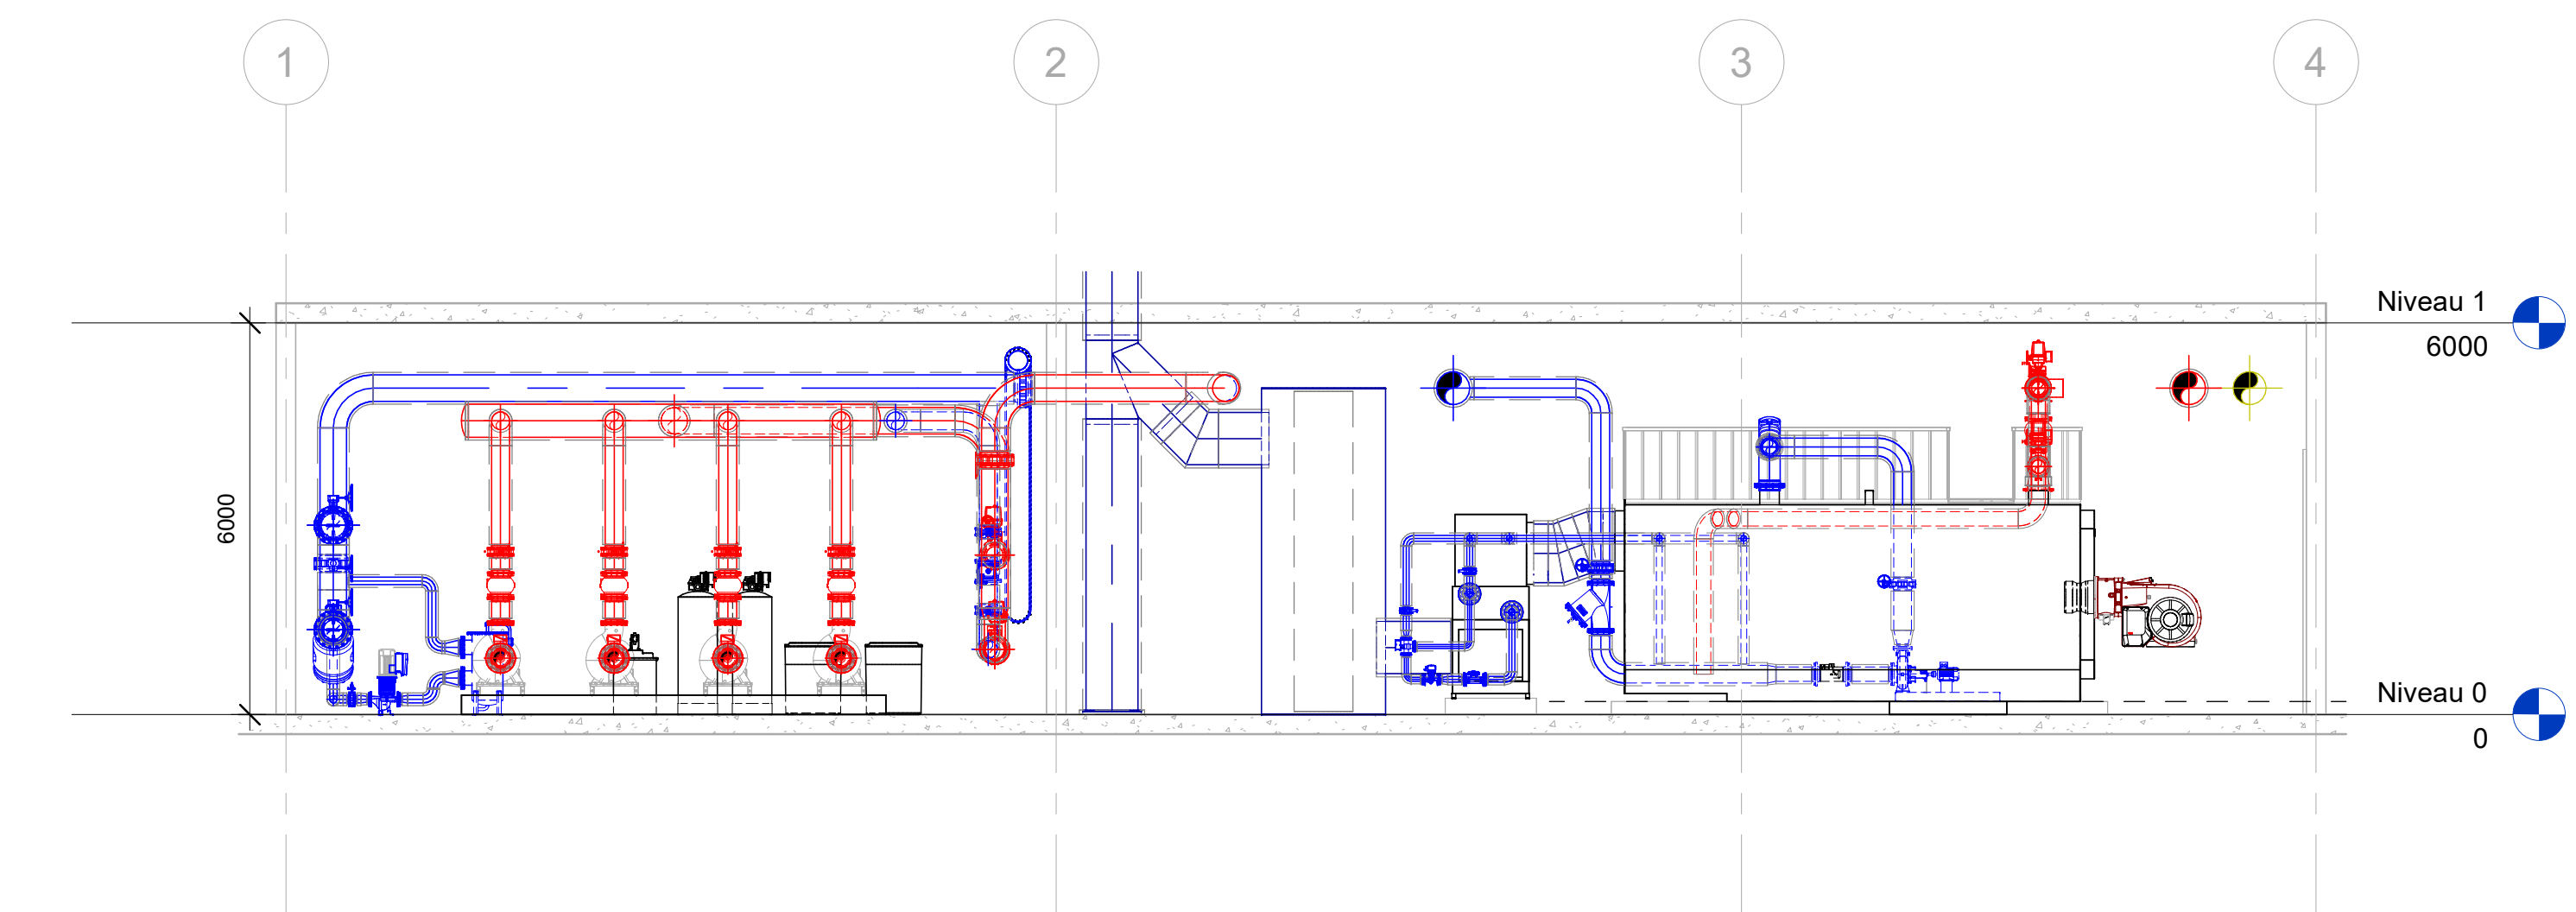


2 LIV-CPE RSX_2
1 : 100

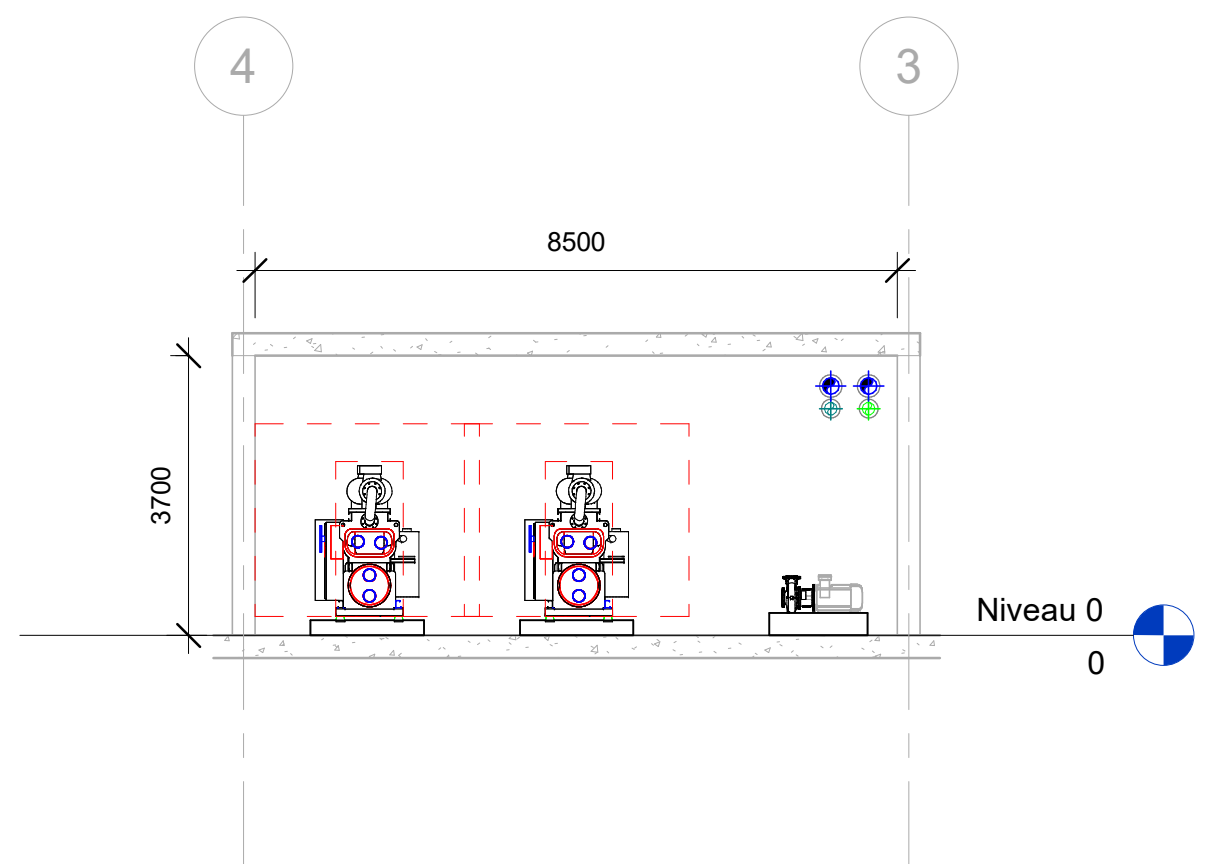


3 LIV-CPE RSX_3
1 : 100

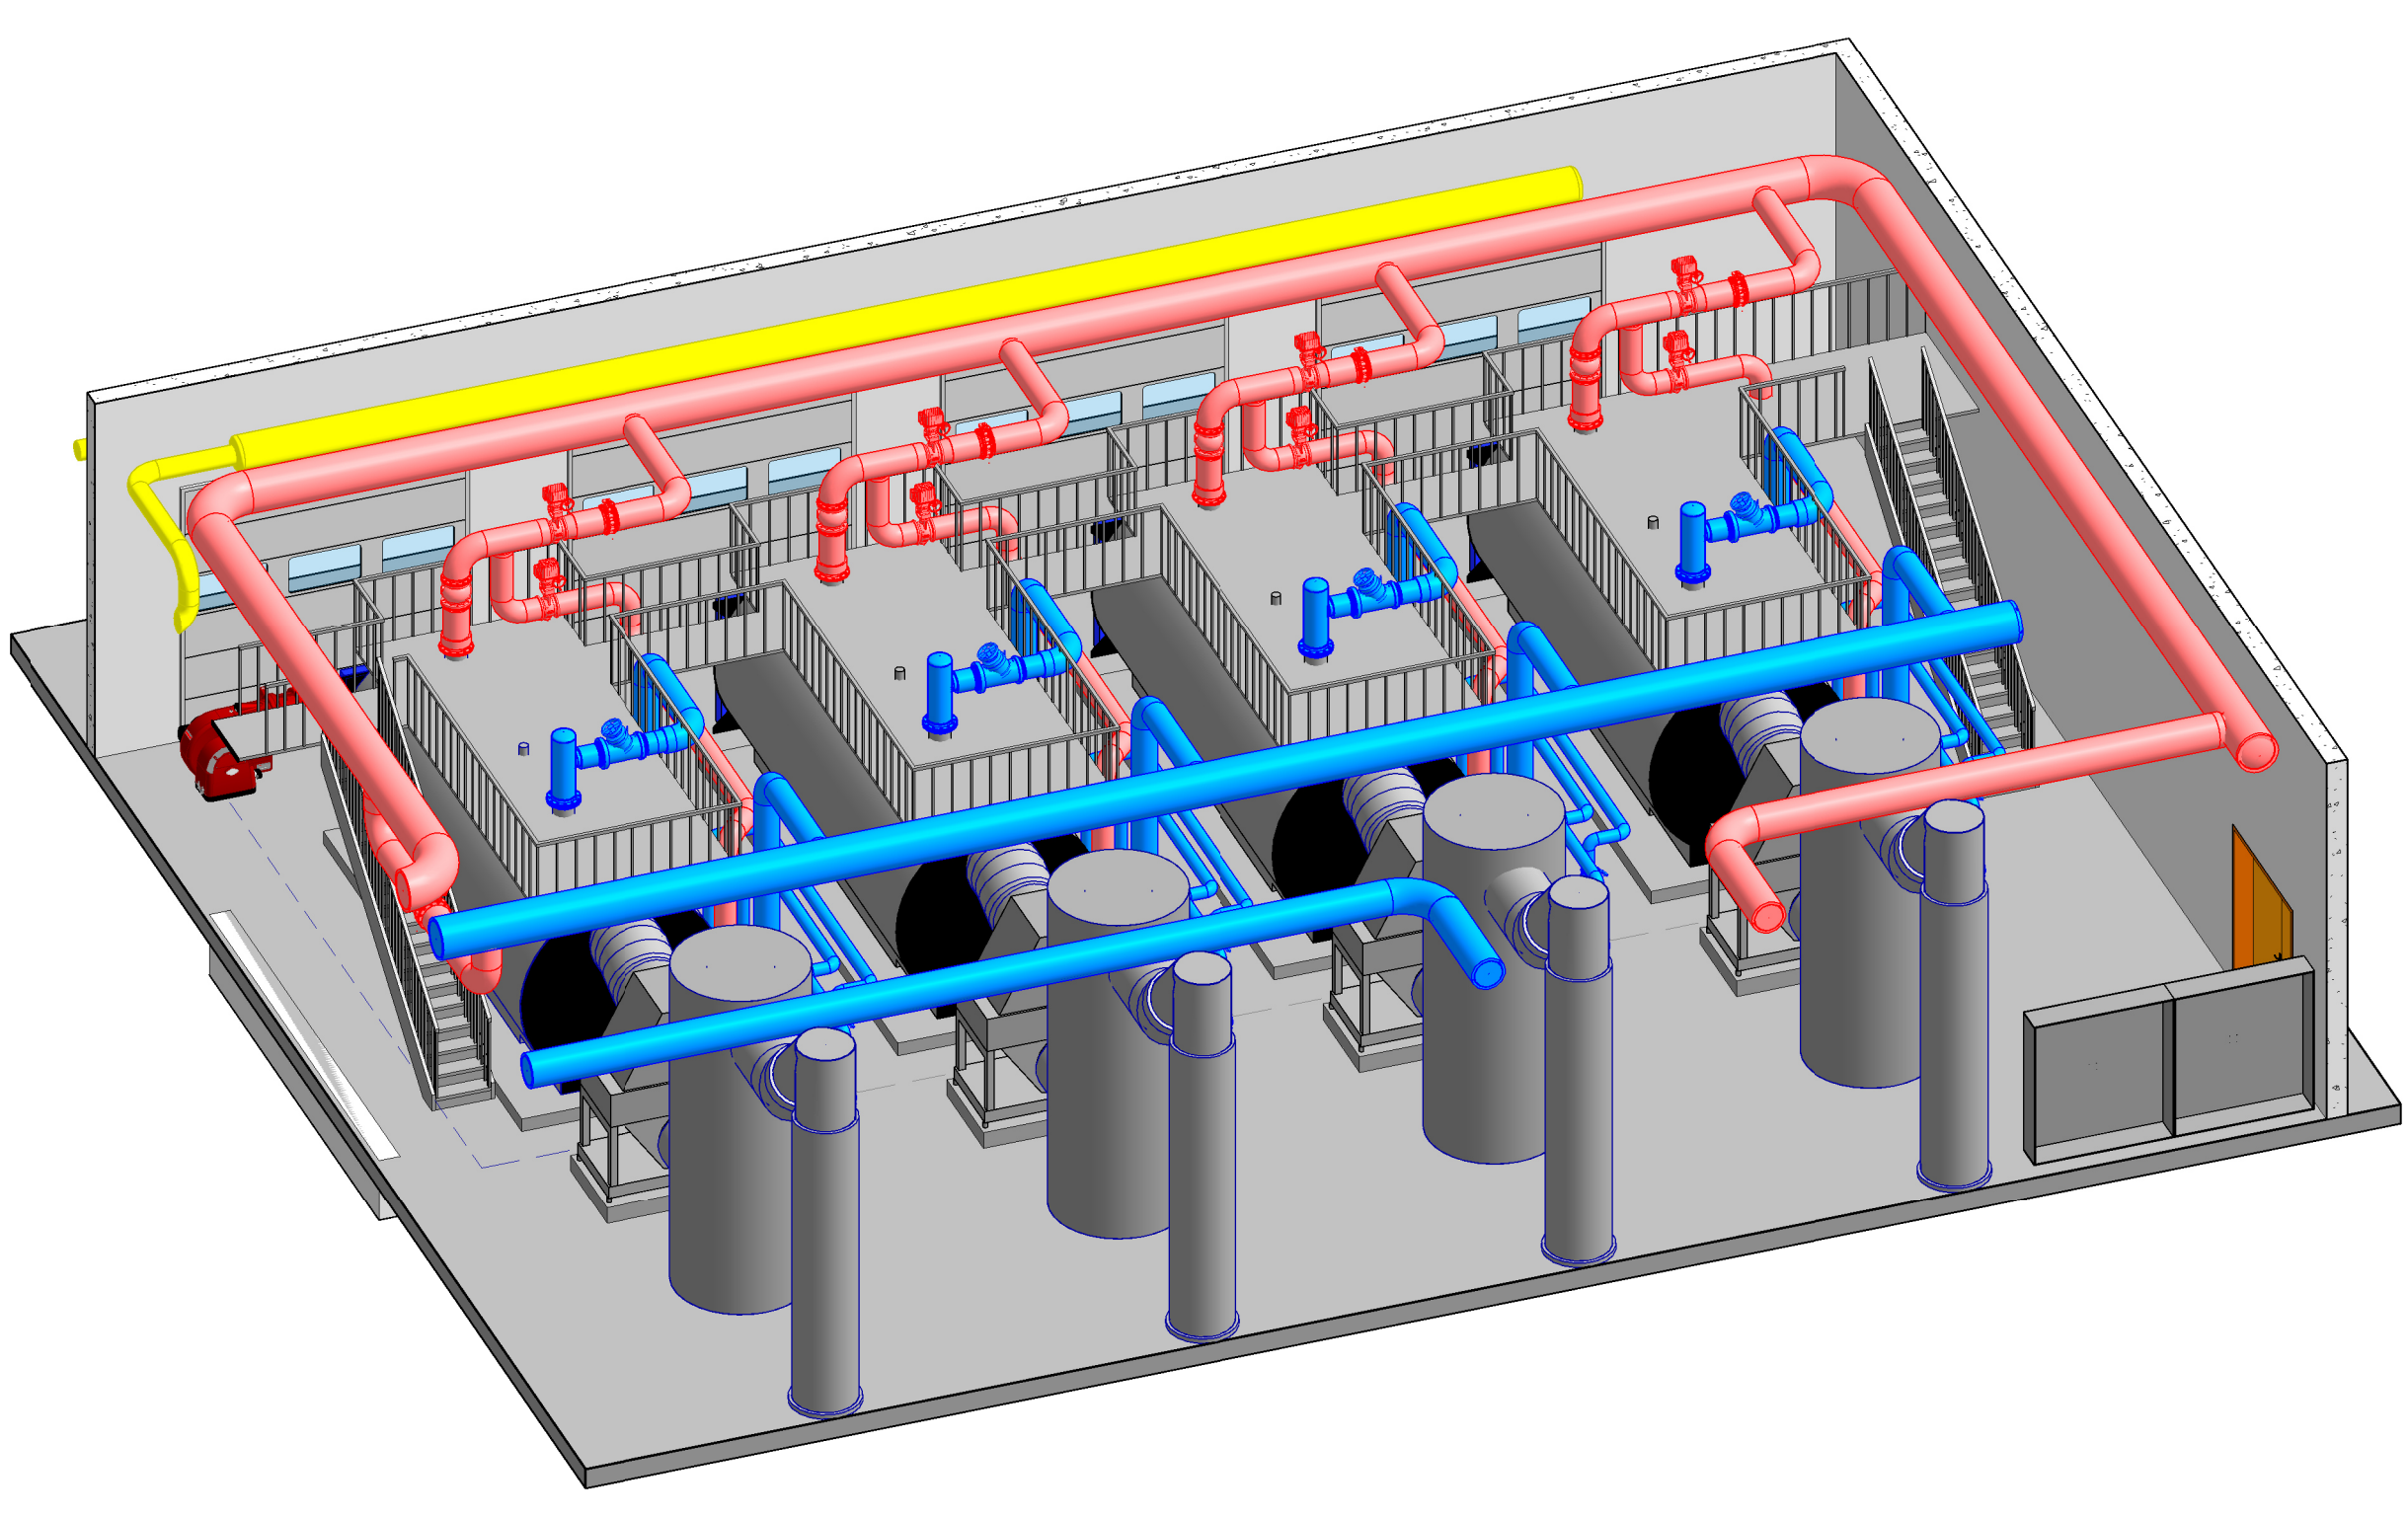

C LIV-3D-LT Chaufferie gaz

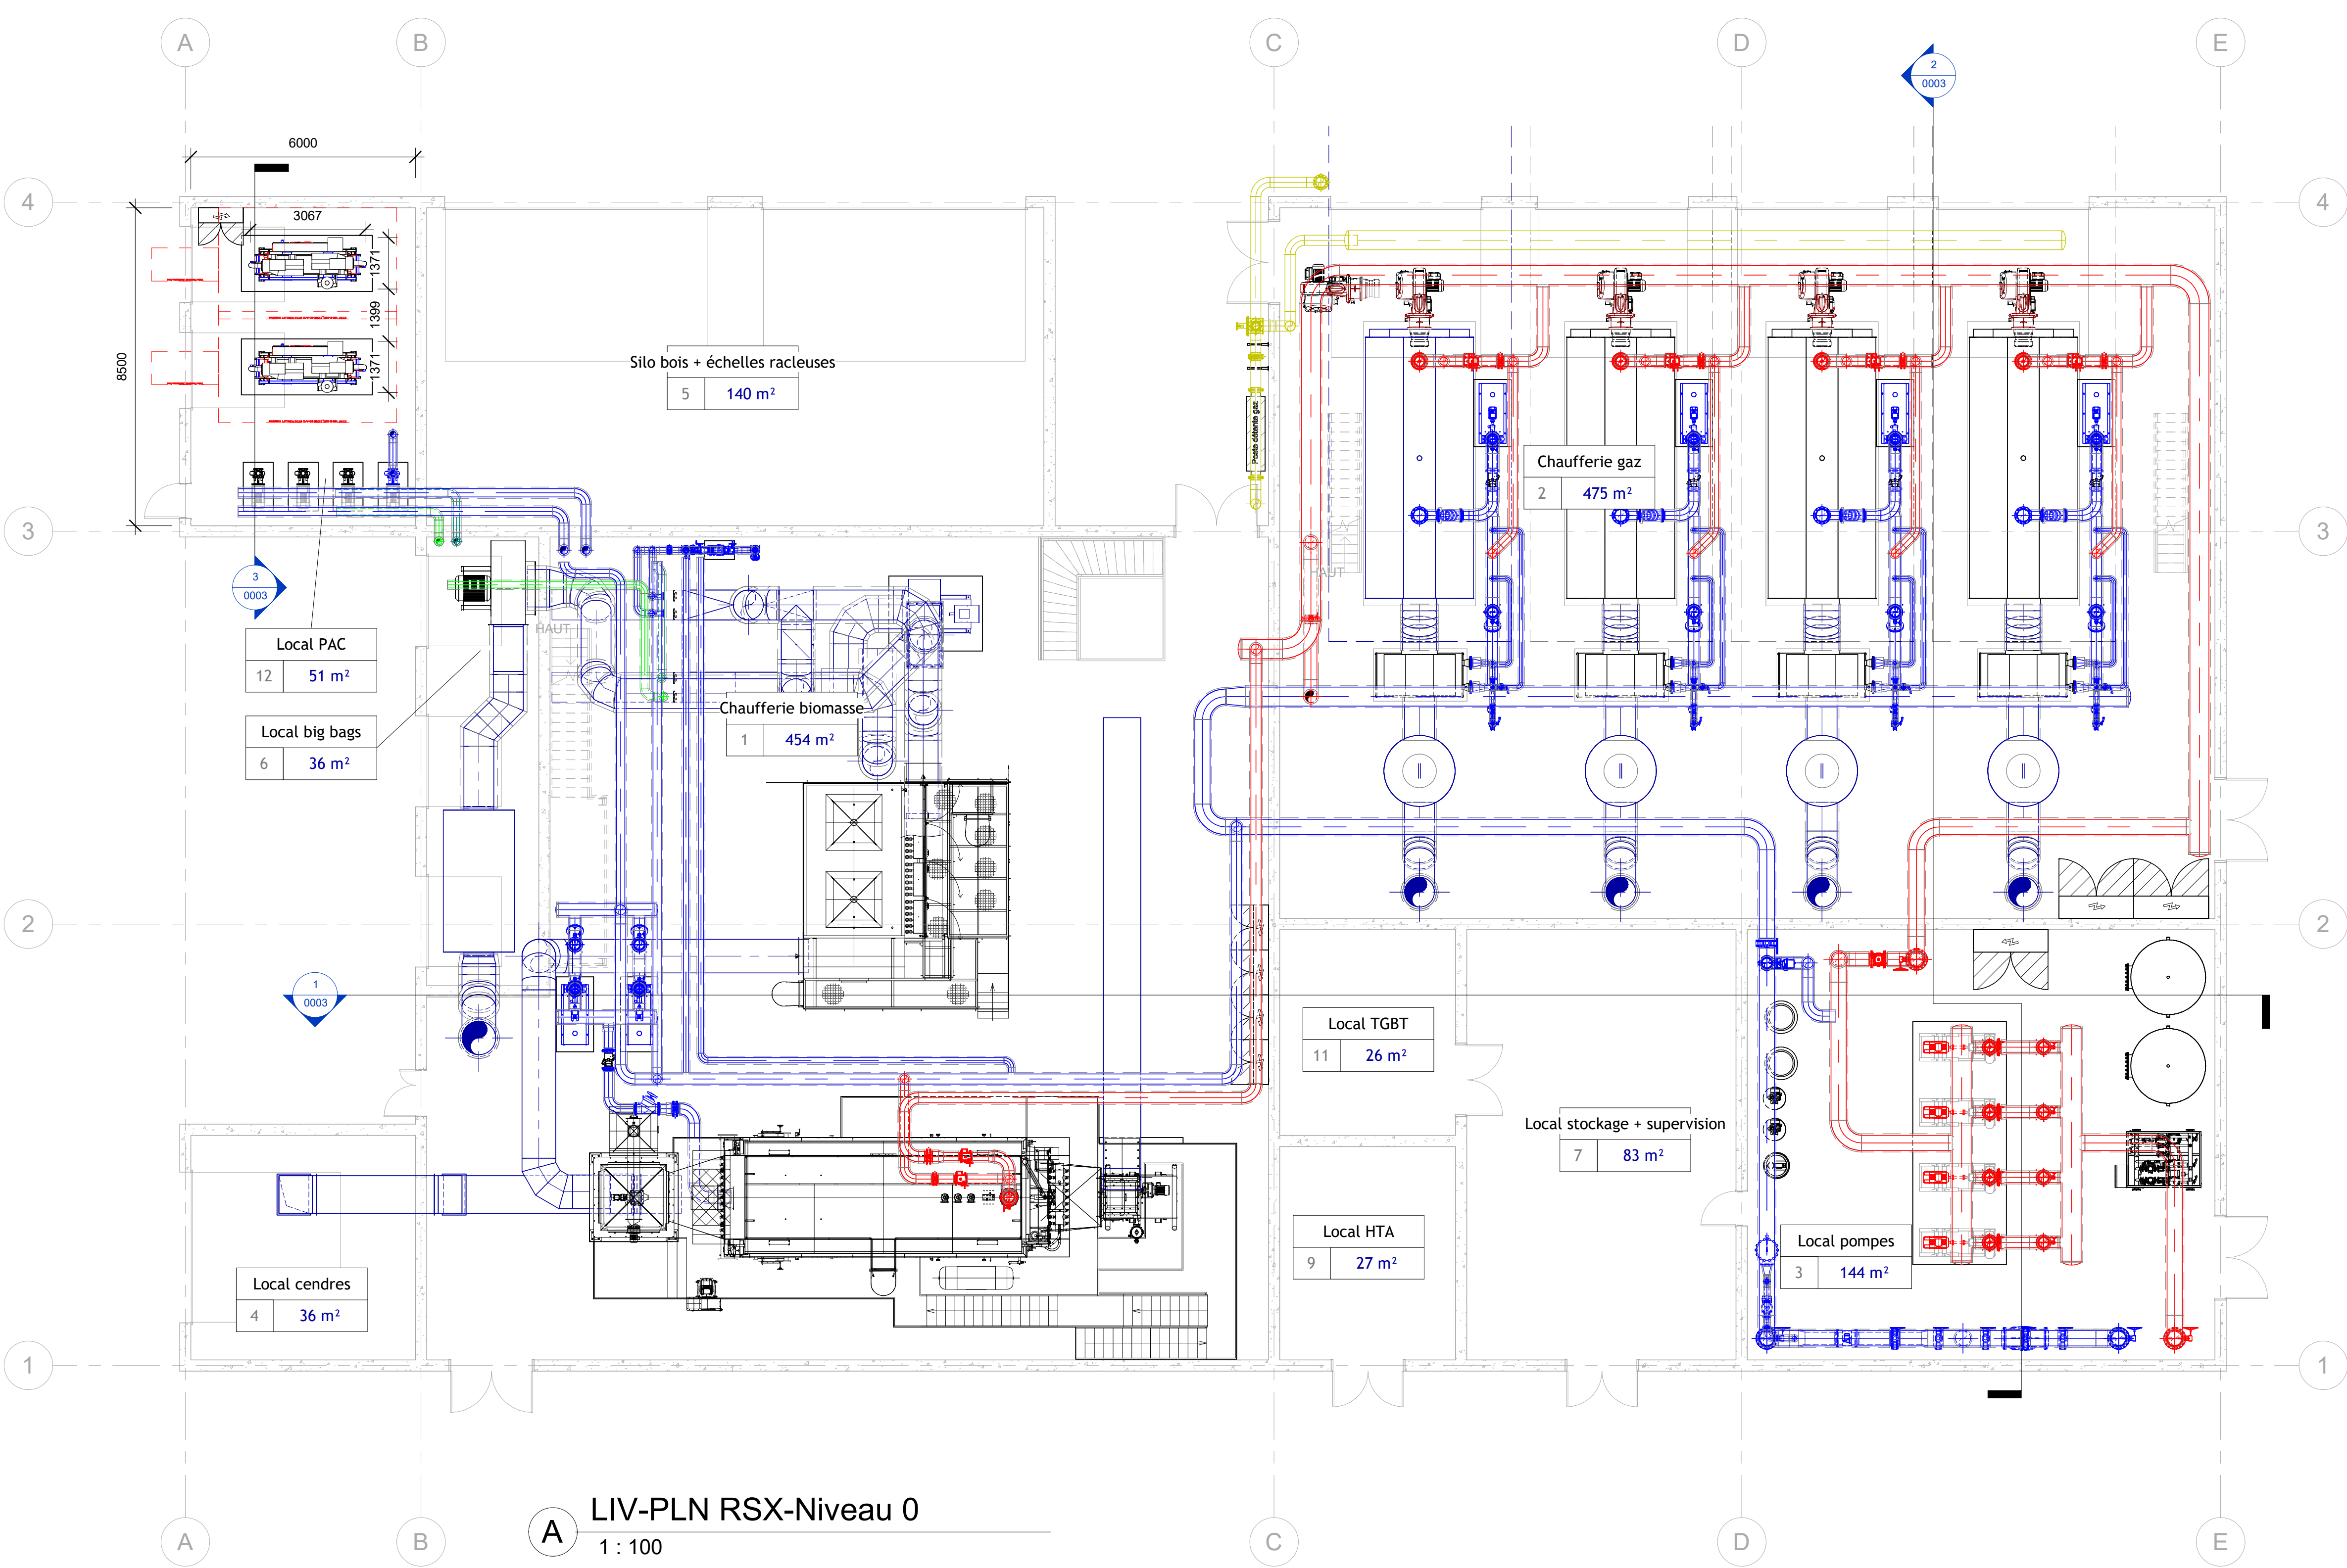

A LIV-PLN RSX-Niveau 0
1 : 100

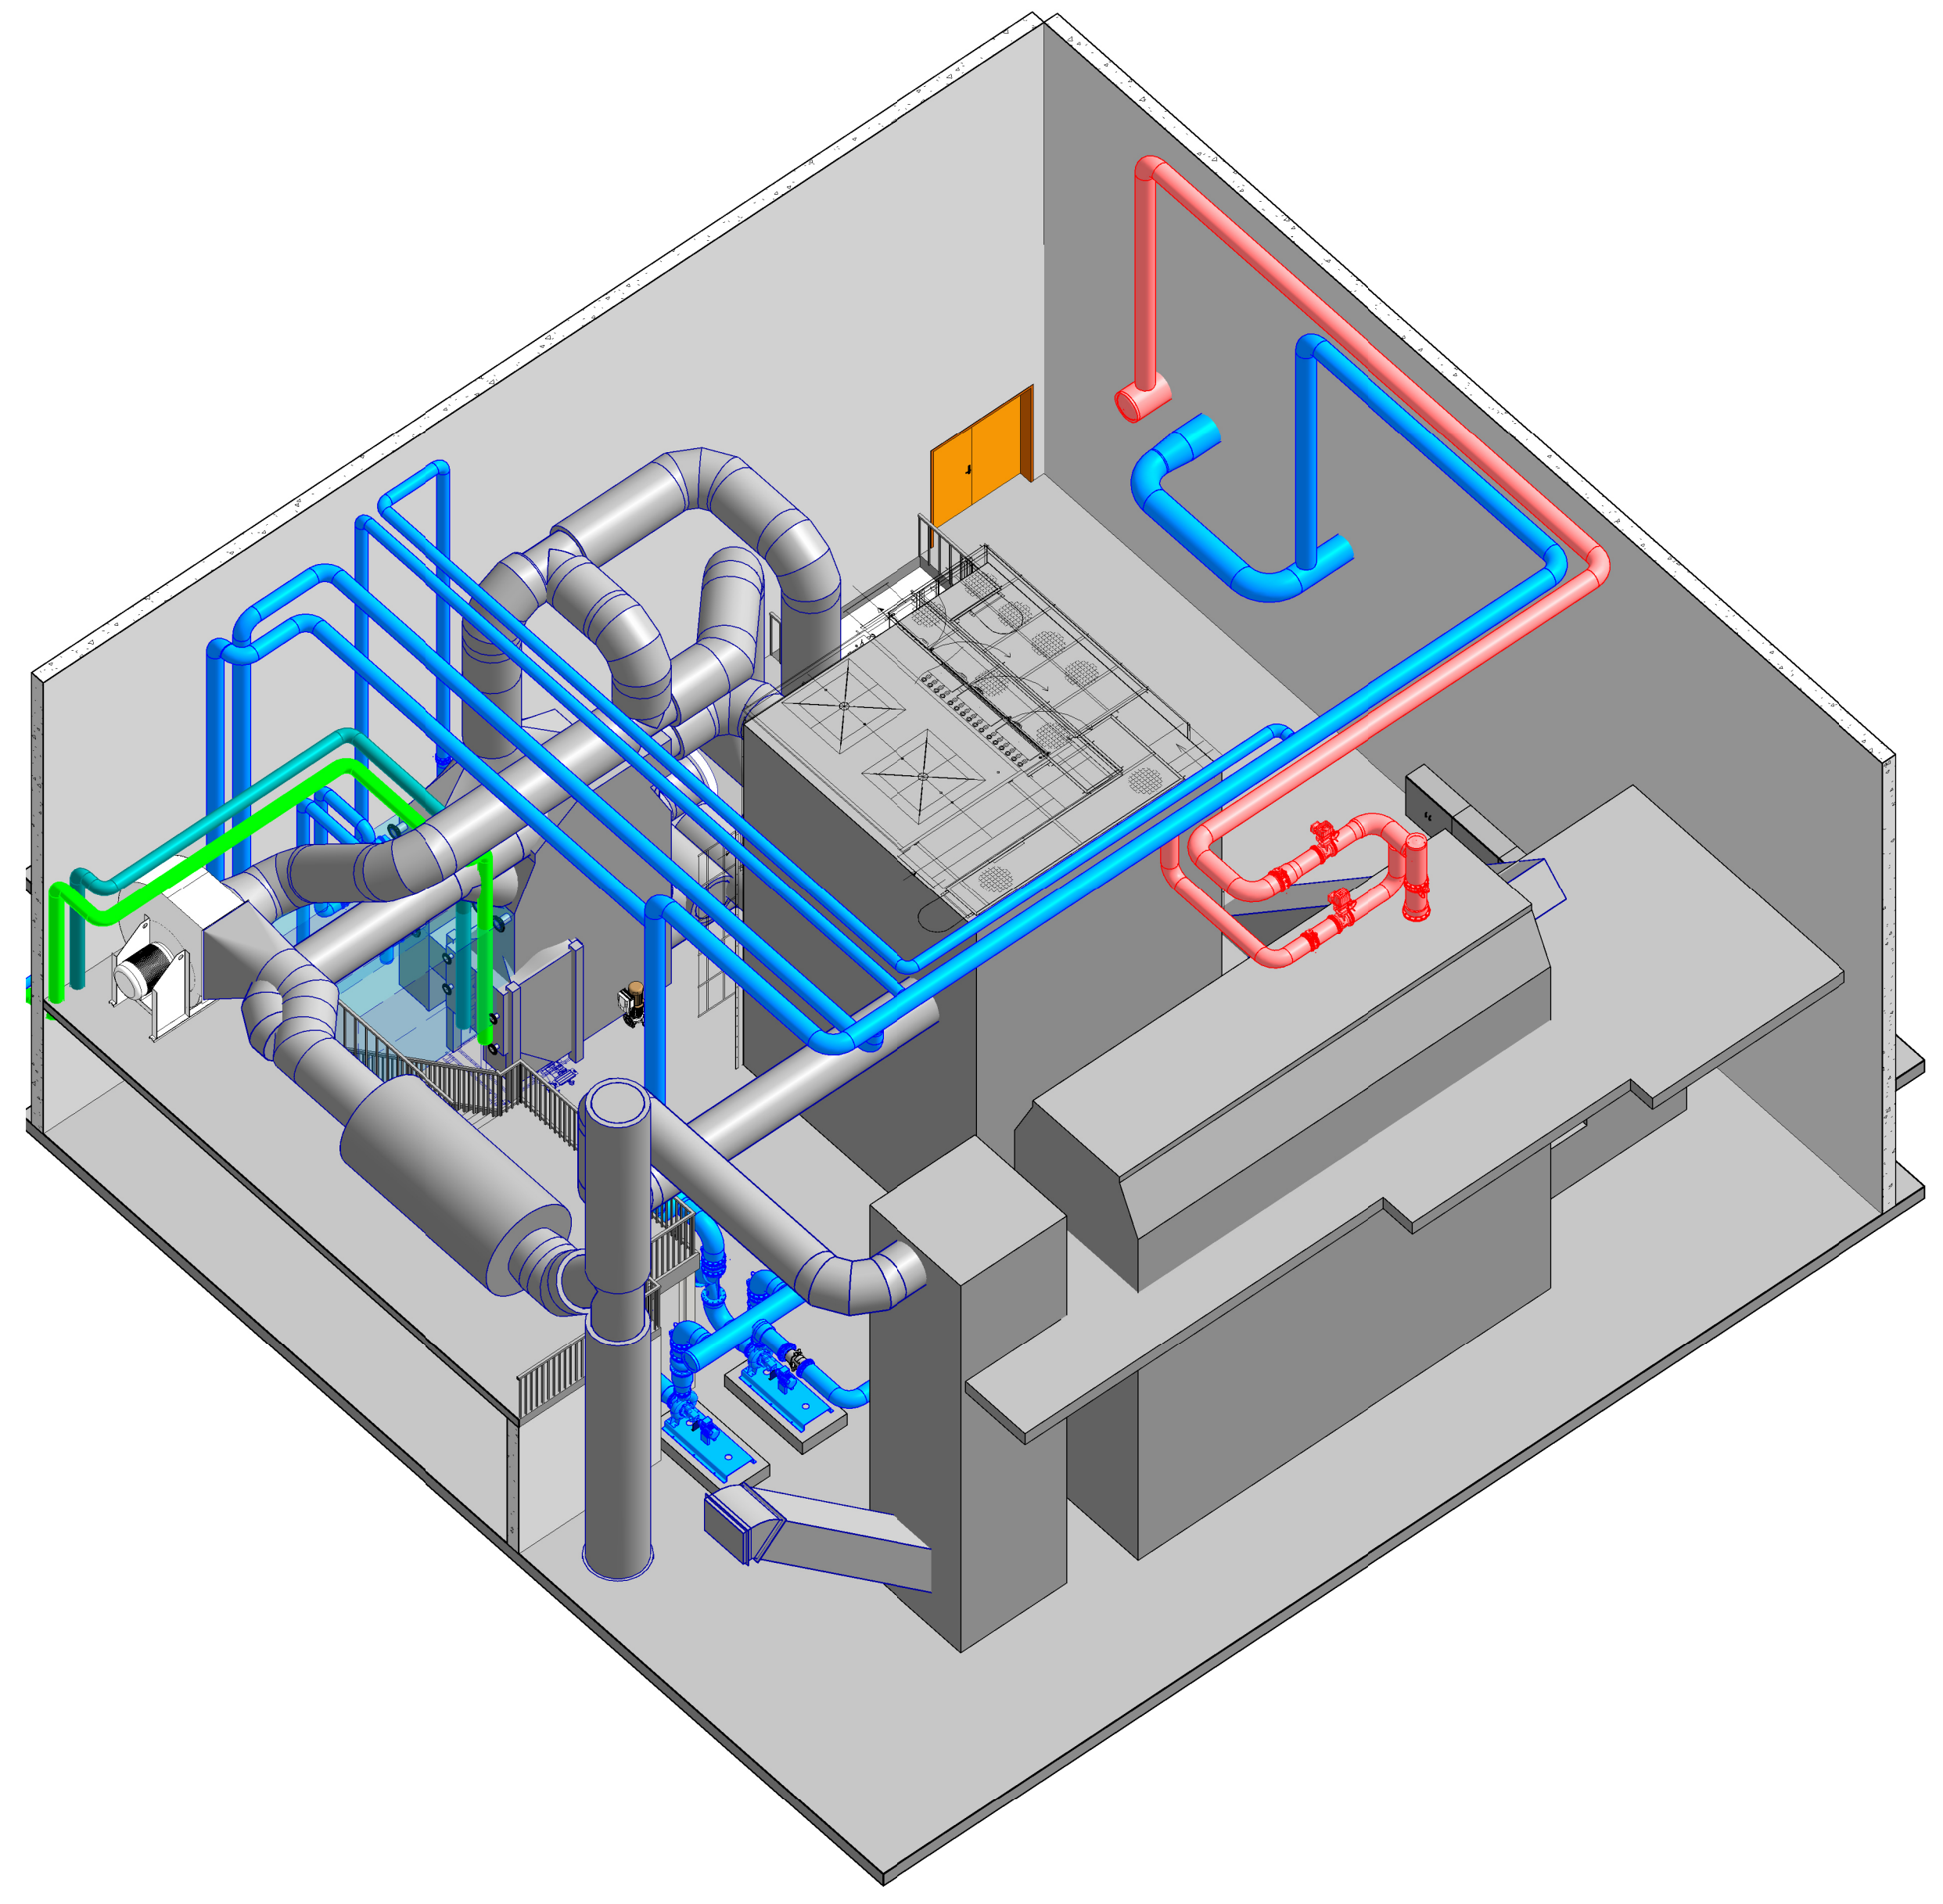

D LIV-3D-LT Chaufferie biomasse

LEGENDE RESEAUX	
	Eau chaude aller 105°C
	Eau chaude retour 65°C
	Gaz
	Adduction d'eau potable
	Eau froide adoucie
	Conduit de fumées

Lib	Phase	N° plan	N° volume	Niveau	N° plan	Contenu	Index
RCU	PRO	DIJON AVANT 8	CHAUFFERIE	Niveau 0	0003	Comme indiqué	C

Matériau d'origine :





DALKIA

01 20 20
155 Avenue Albert Einstein
91000 - EVRY-COURCOURONNES

Projet installation biomasse + gaz

Date	Indice	Objet des modifications	Vérif.	Dess.
10/06/2024	0	Première émission	FJA	SLA
08/07/2024	A	Mise à jour 1 chaudière biomasse / 4 chaudières gaz	FJA	SLA
15/07/2024	B	Mise à jour aménagement chaufferie	FJA	SLA
22/10/2024	C	Mise à jour suite revue de conception du 22/10/24 (ajout PAC)	FJA	SLA

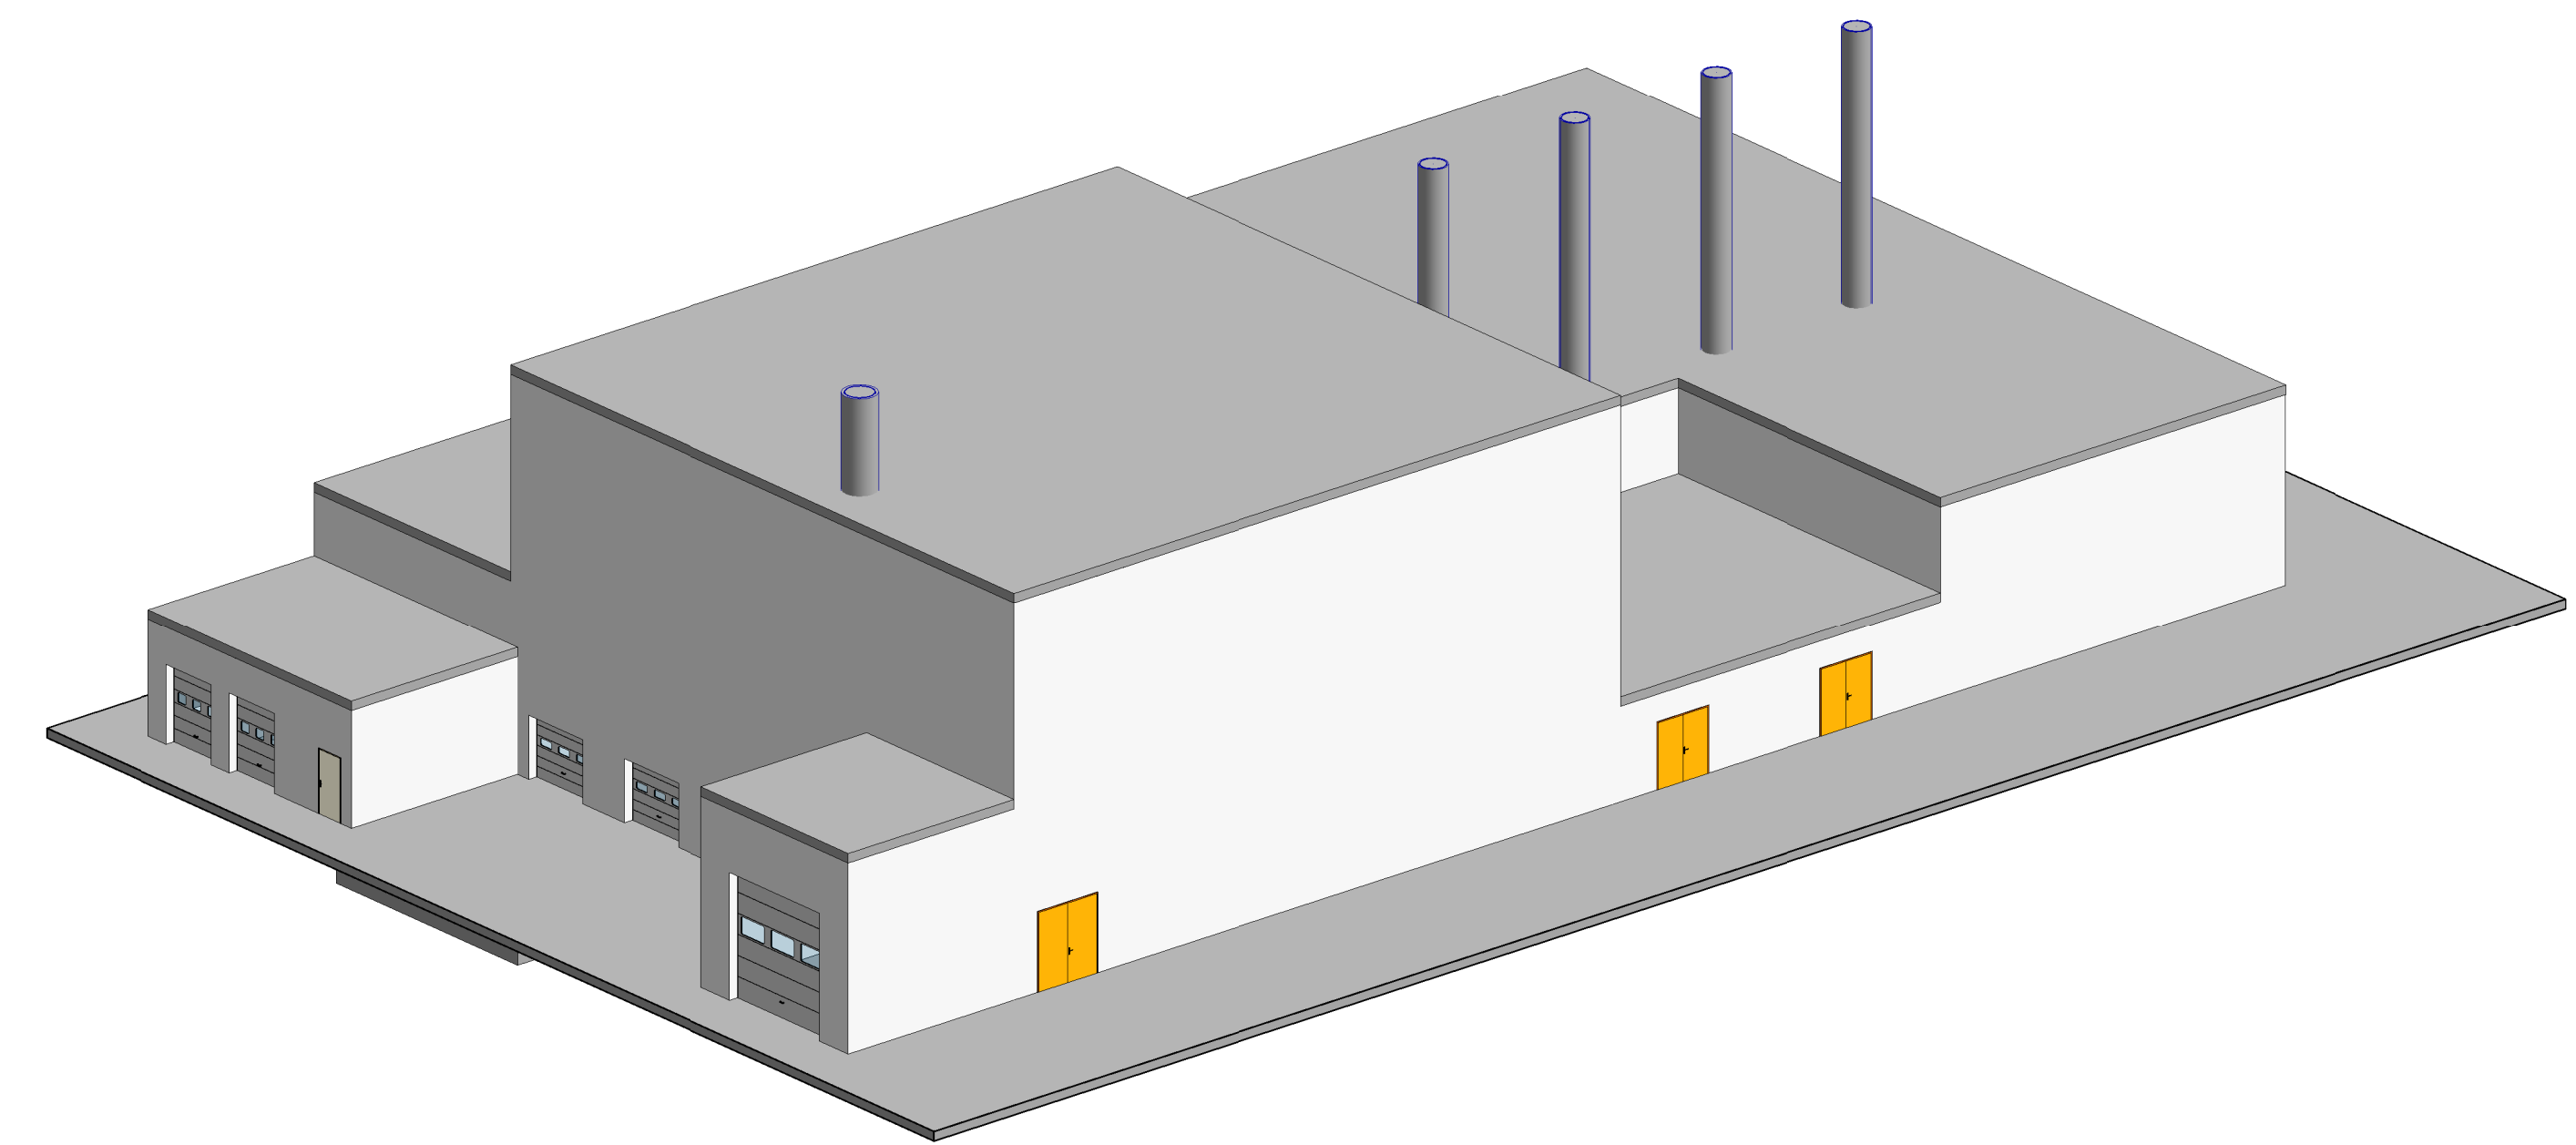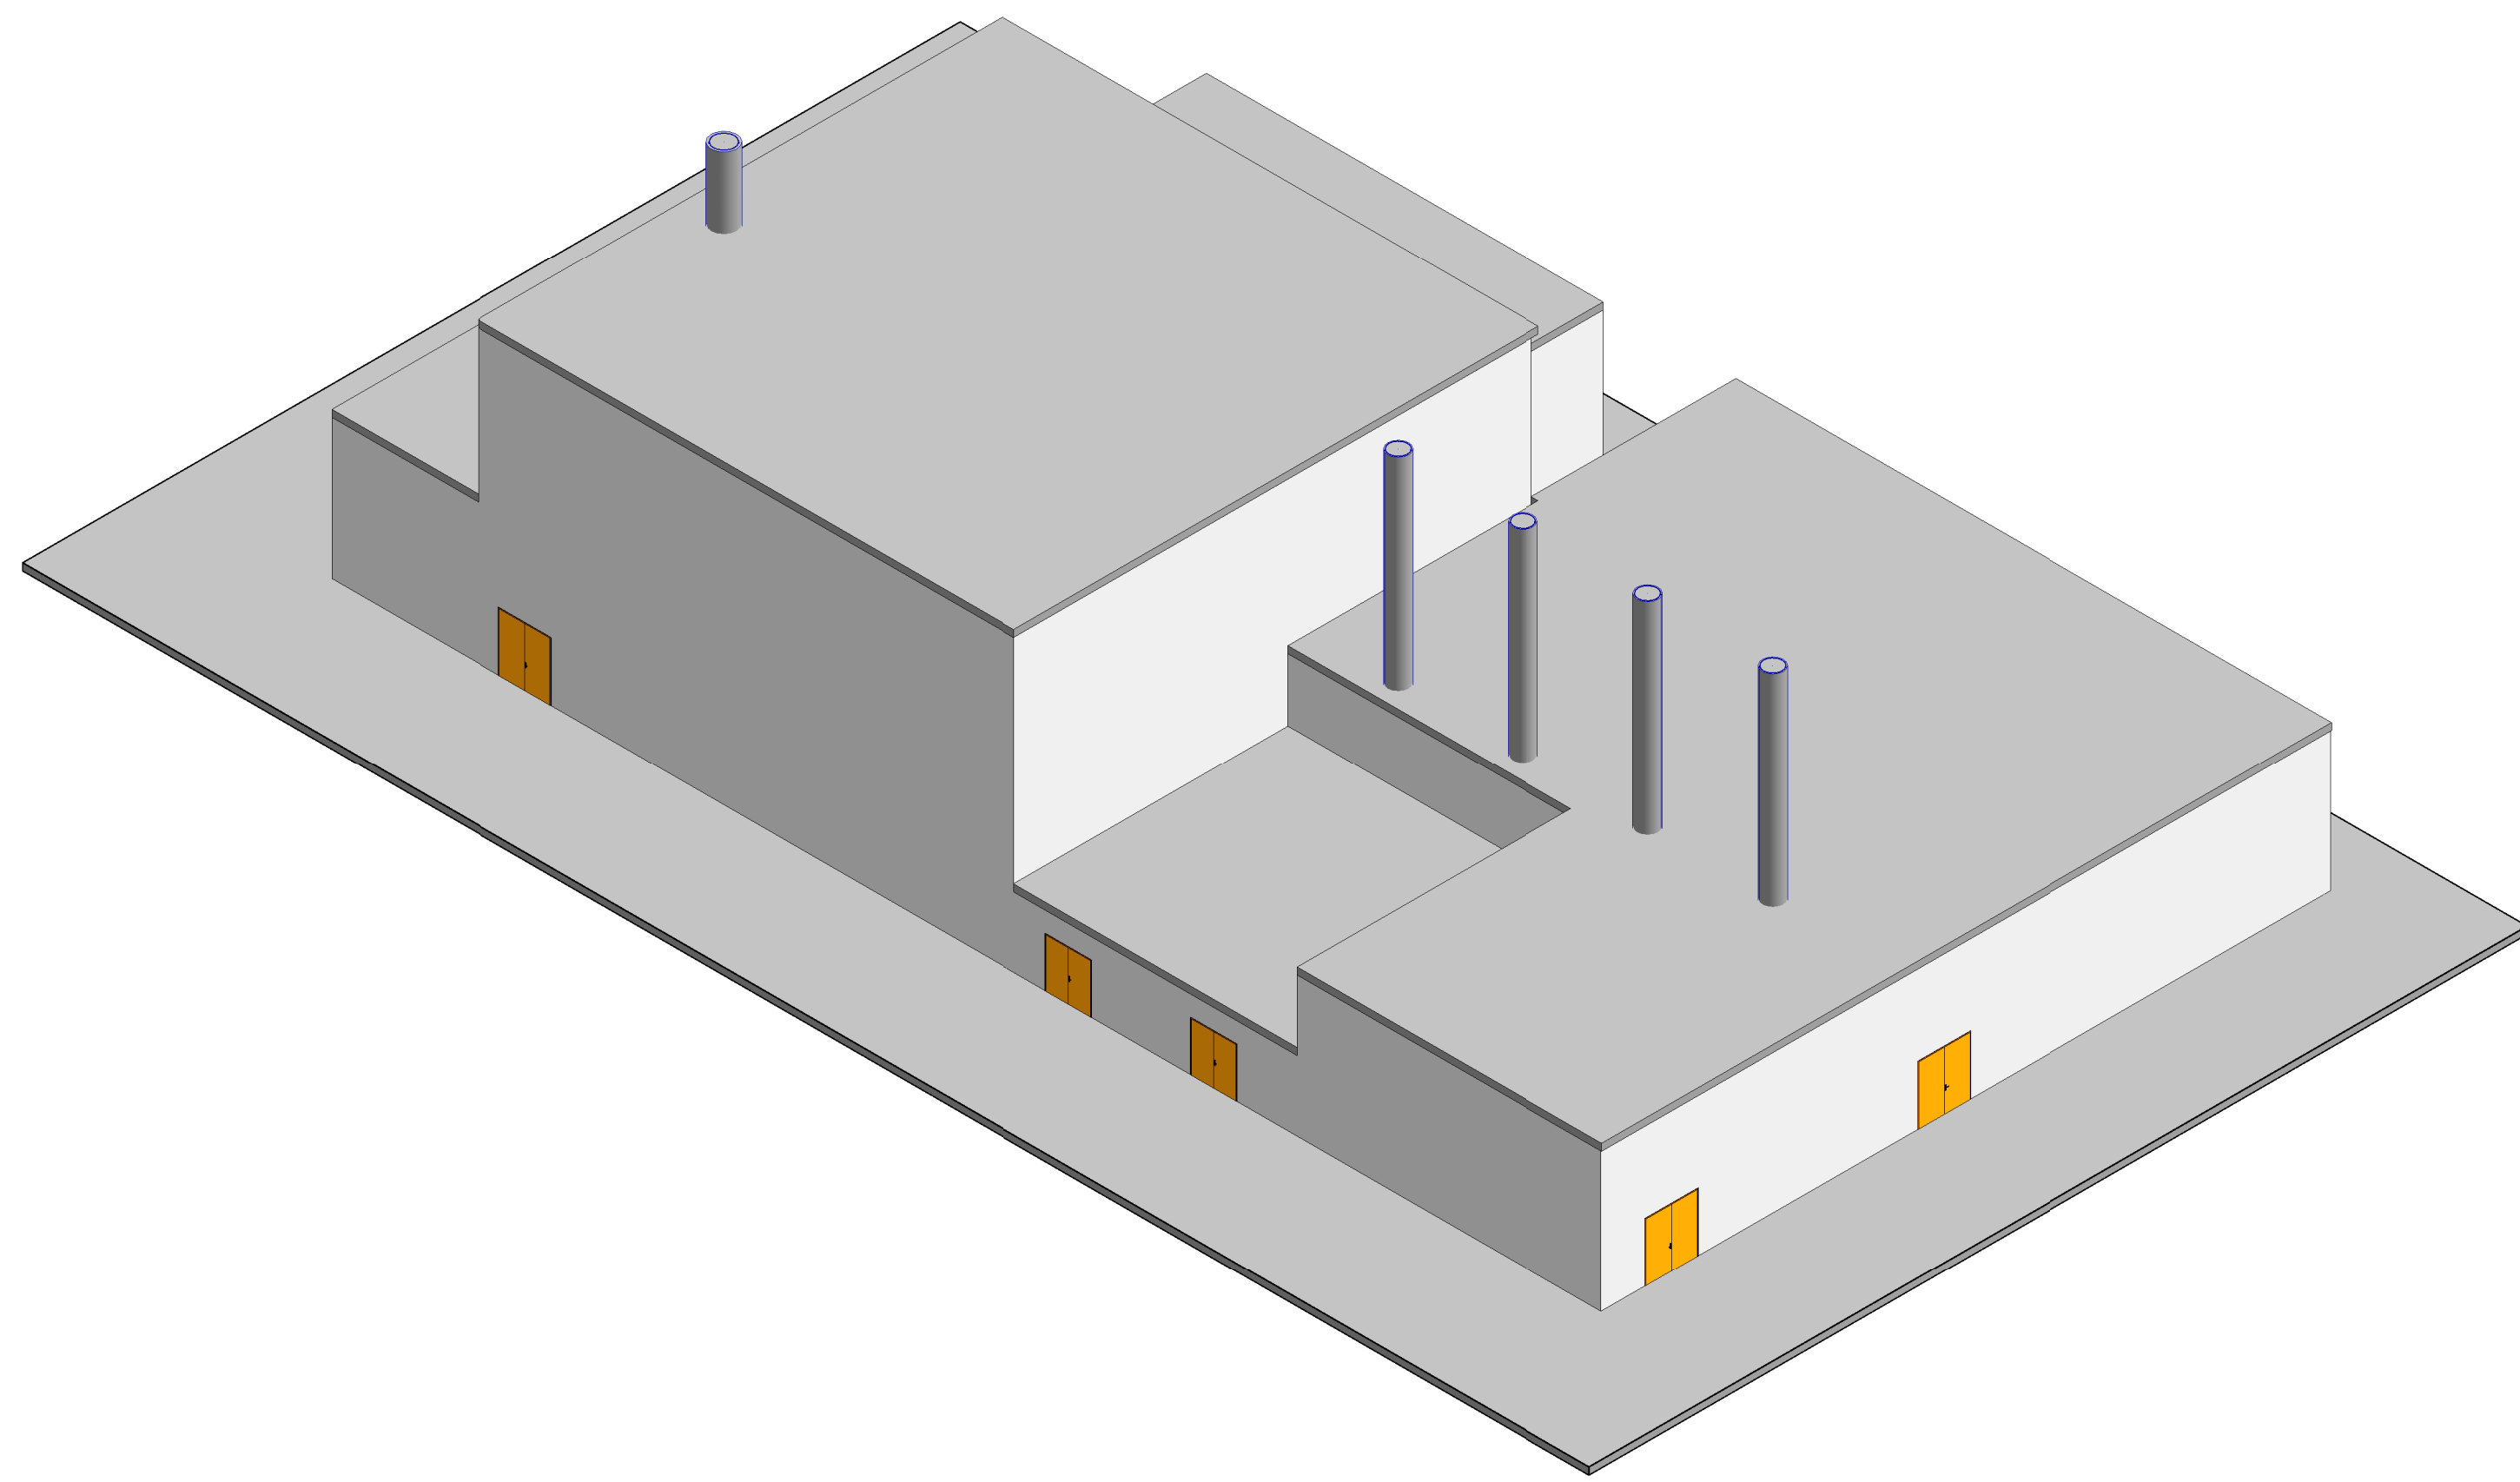

Lot	Phase	N° affaire	N°obitment	Niveau	N° plan	Échelle	Indice
RCU	PRO	DIJON AVNT 8	CHAUFFERIE	Niveau 0	0002	1 : 100	C

Multimedia Coverage:

Matrice d'Output:



DALKIA
D.T.G.P.
5A Avenue Albert Einstein
69100 - VILLEURBANNE

D.T.G.P.
5A Avenue Albert Einstein
69100 - VILLEURBANNE

Plan du Bâtiment

[illegible]