
 
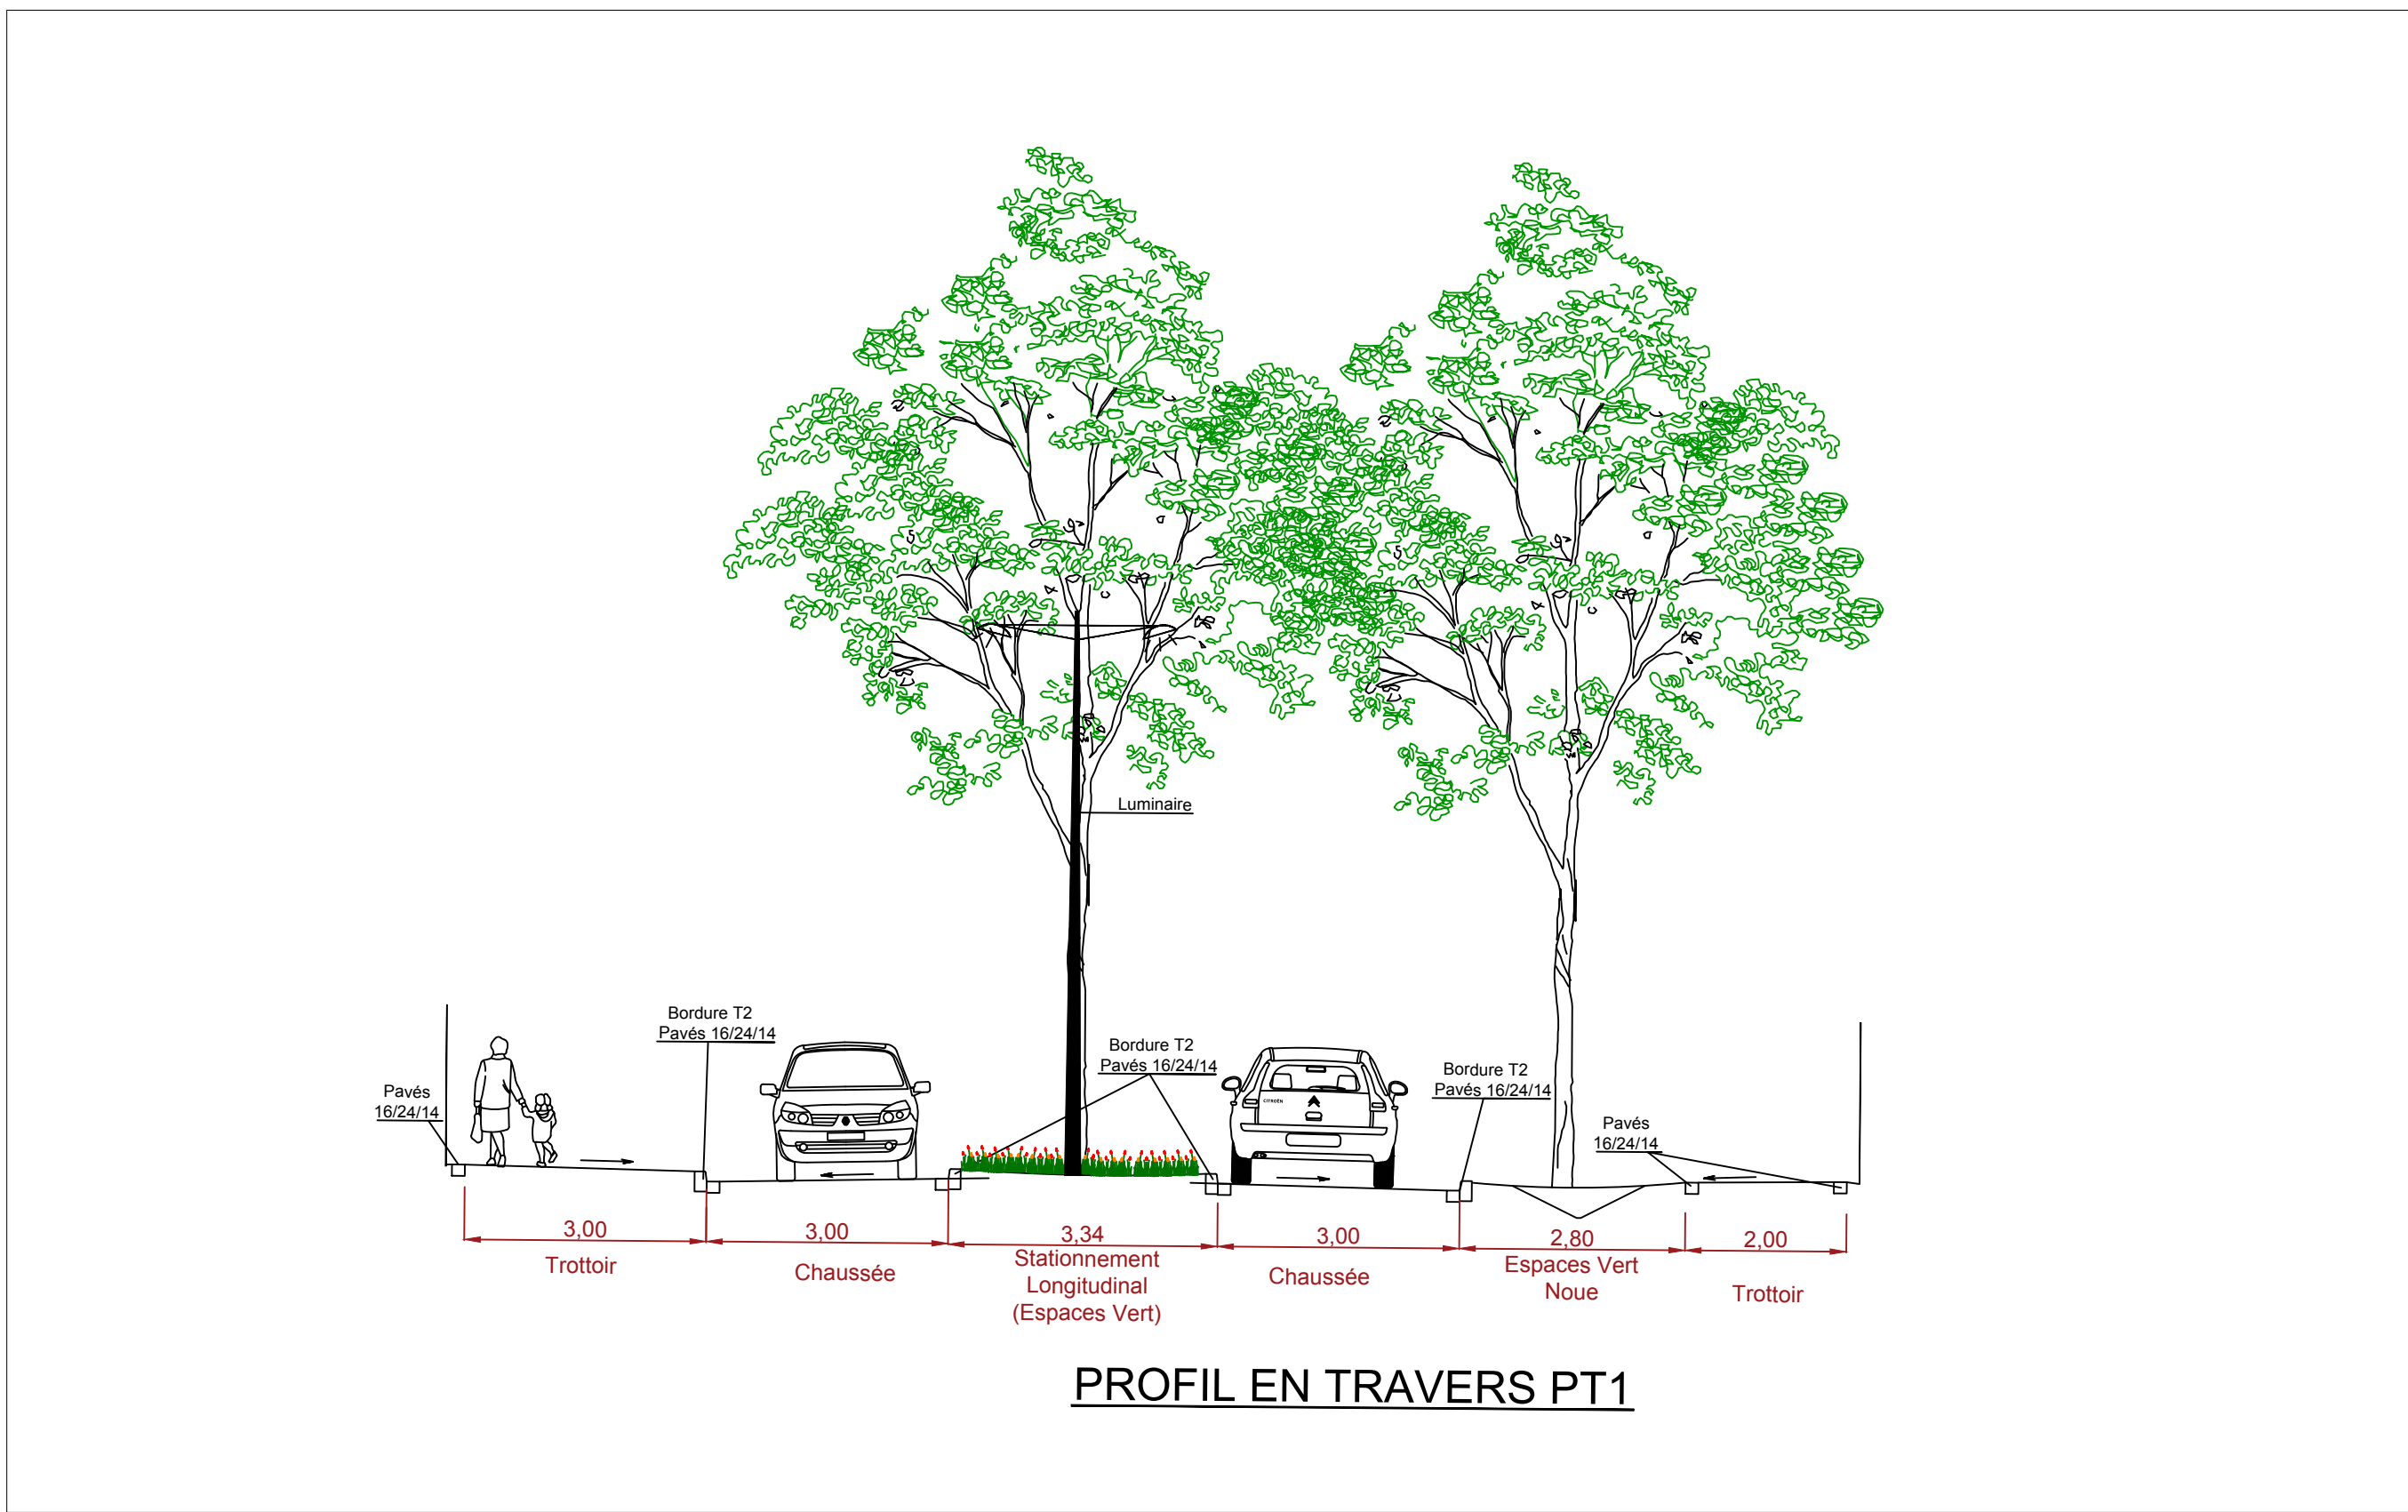
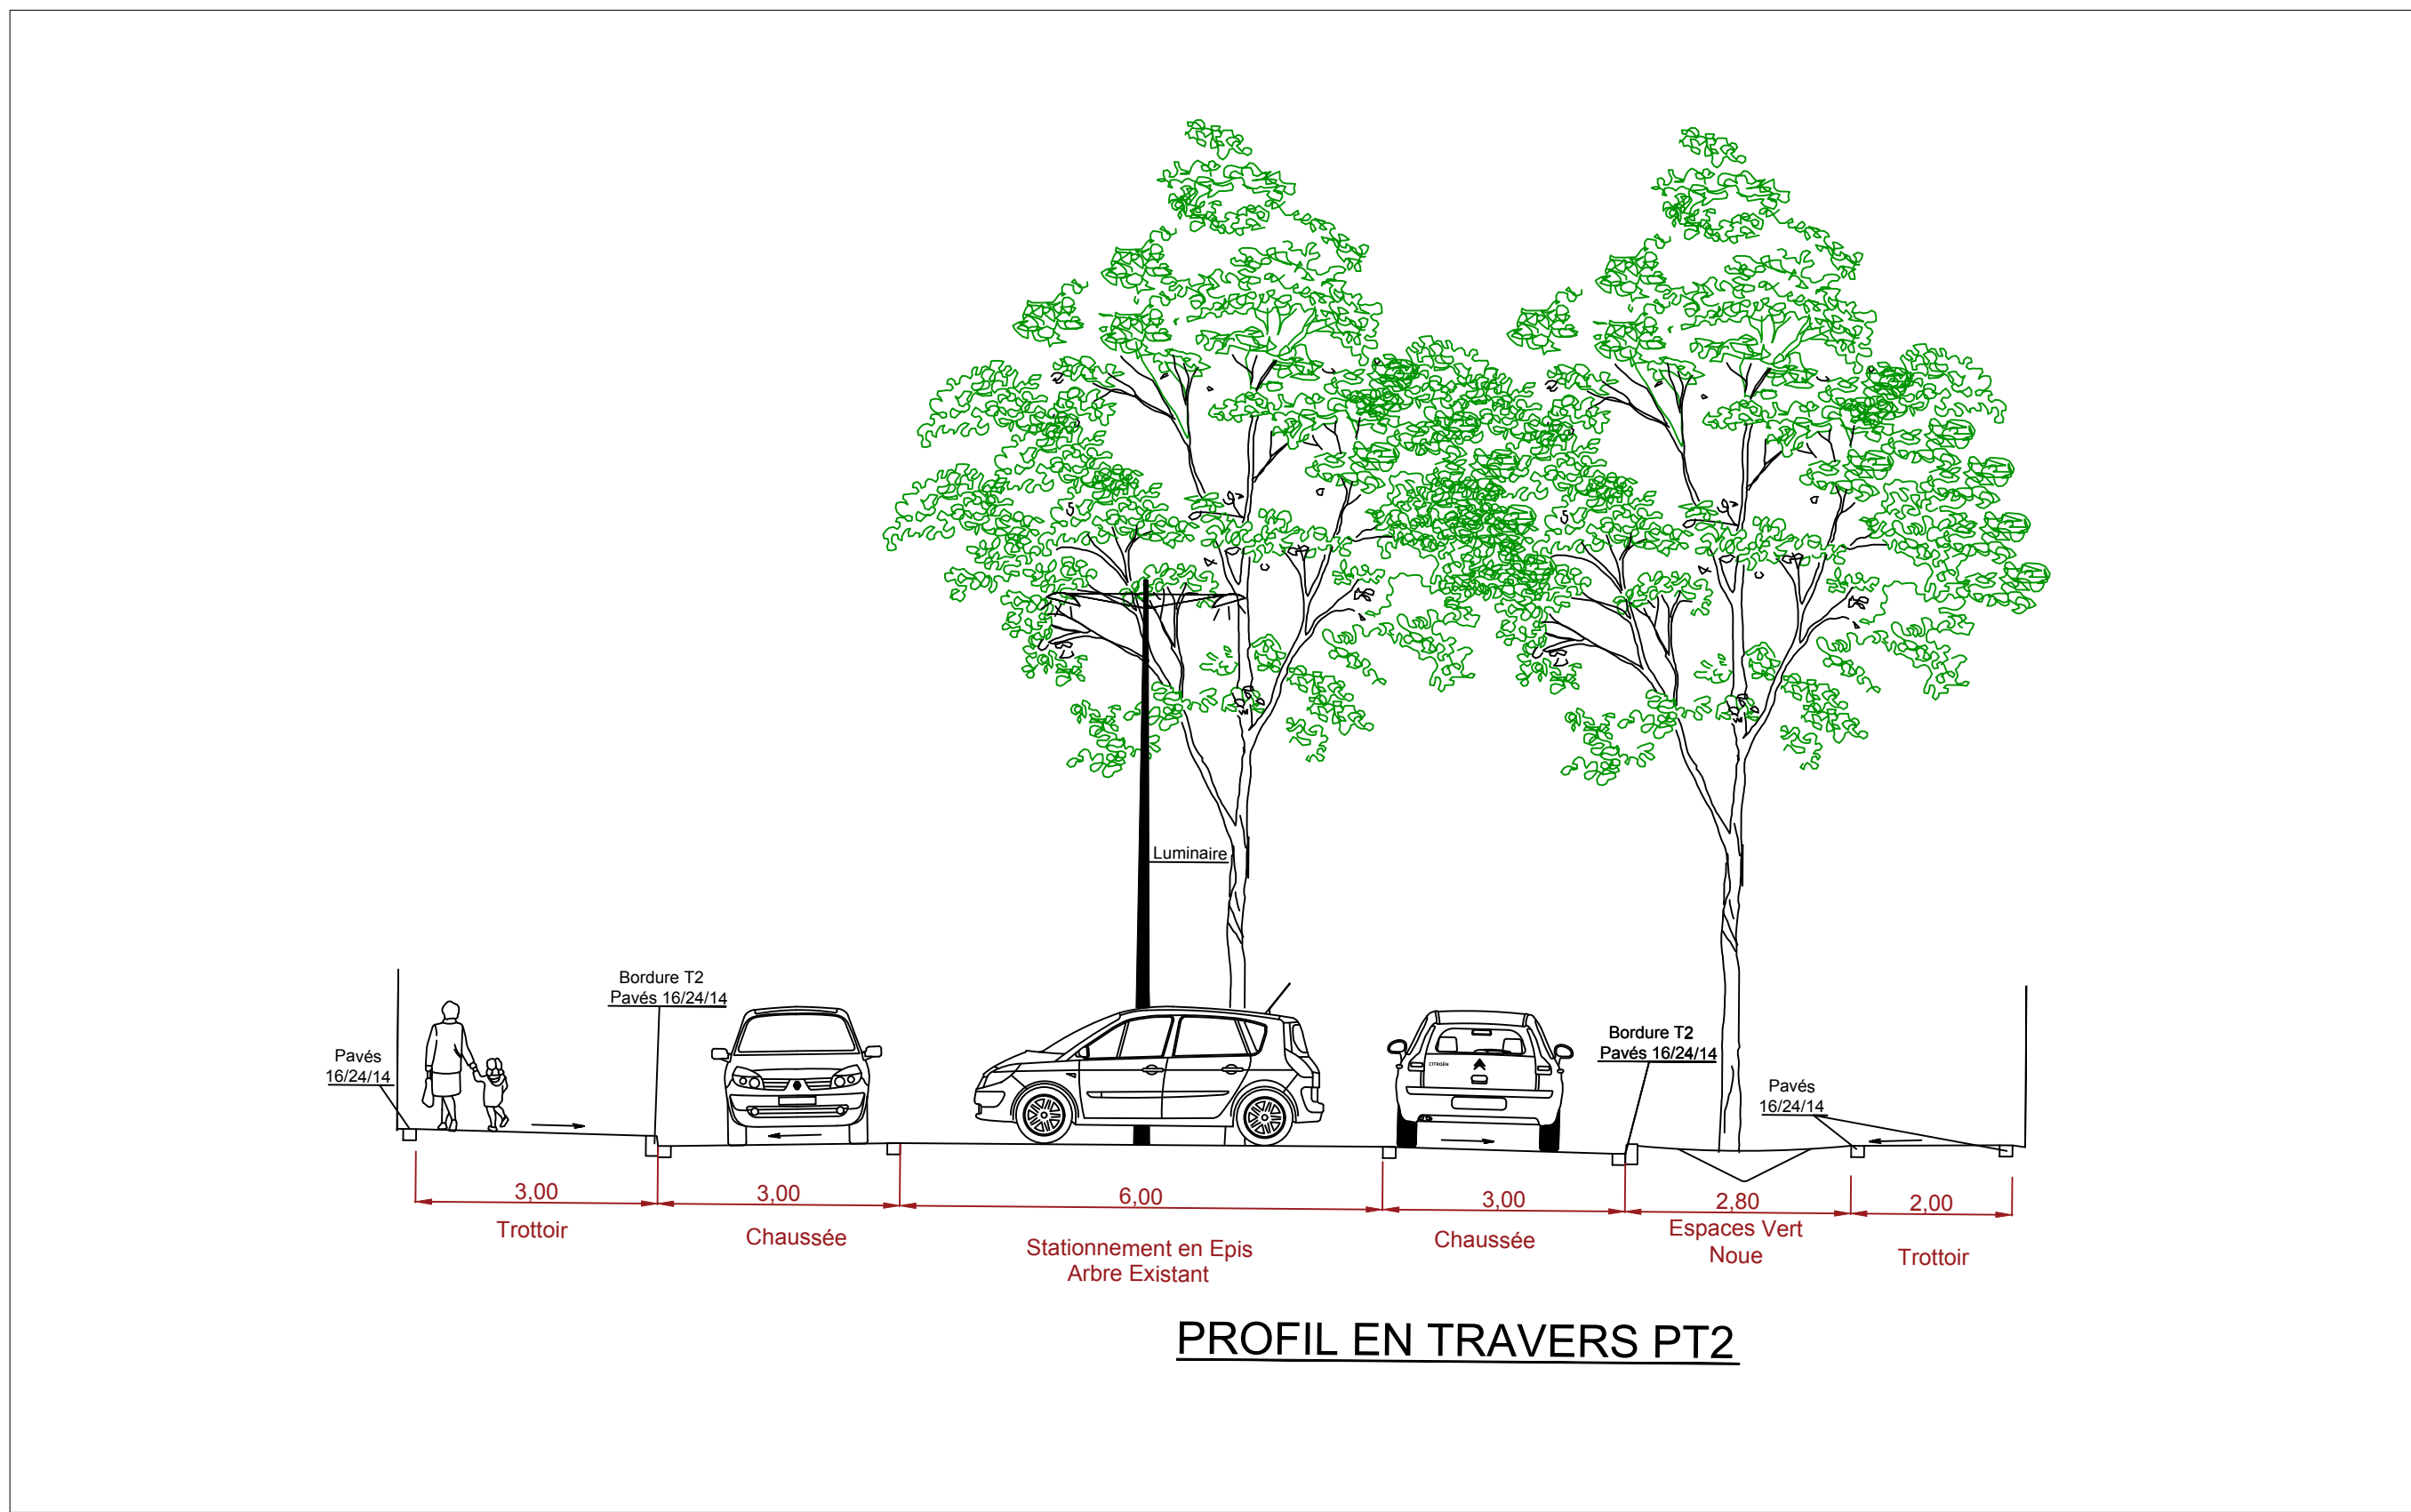
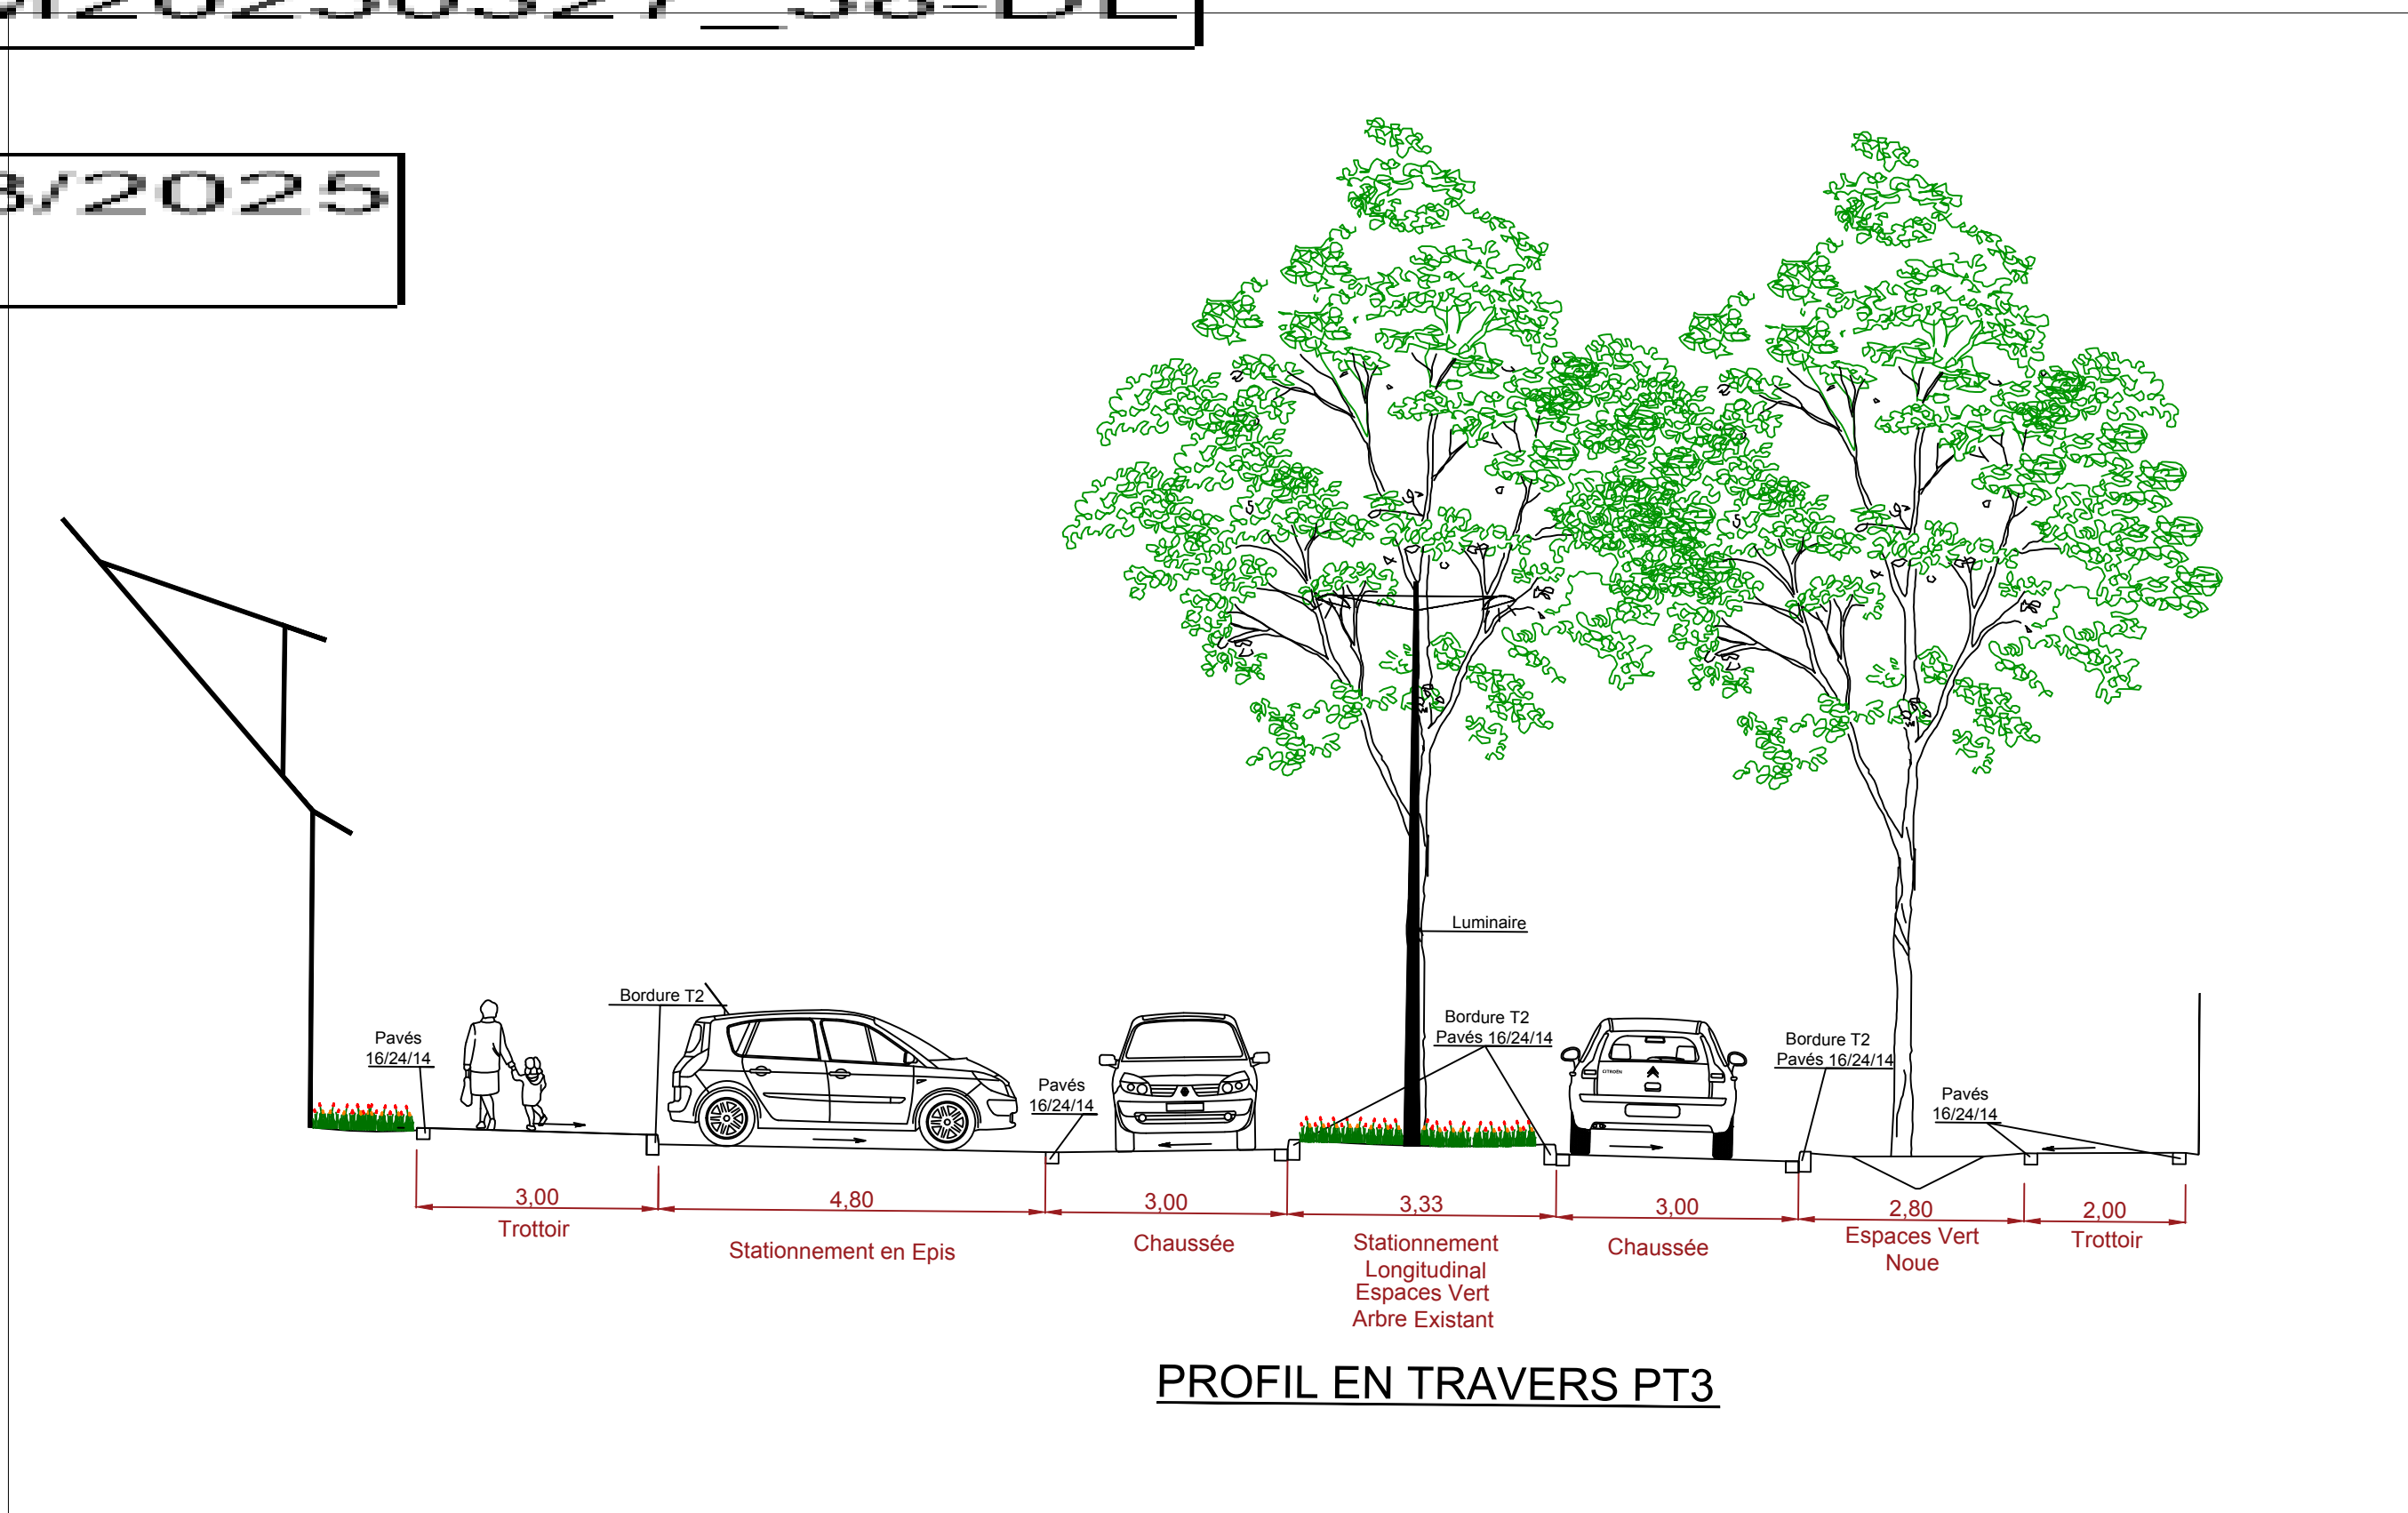


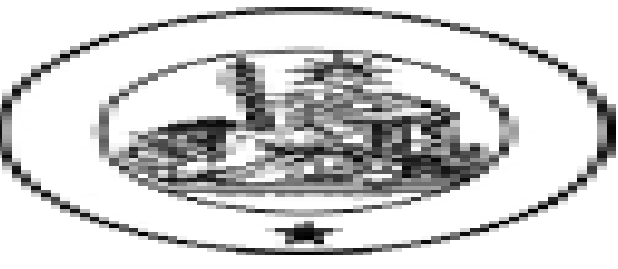

E					
D					
C					
B					
A	03/02/2025	Prise en compte des remarques de décembre 2024	CPI	B.P.	
0	22/11/2024	Etablissement du plan	CPI	B.P.	
	Date	Description - modifications	Dessiné	Vérifié	Approuvé
			Duval	Check	Approuvé

MAÎTRE D'OUVRAGE :

CCI CÔTE-D'OR SAÔNE-ET-LOIRE

MÉTROPOLIE DE BOURGOGNE
2 avenue de Marbotte
21000 DIJON
Tél: 03.80.65.91.00

REAMENAGEMENT DU CHEMIN DE LA NOUE A LONGVIC (21)

PRO 2


BUREAU D'ETUDES VRD :

OTE AGENCE DE COLMAR
59 rue du Frémier
F-68000 COLMAR
Tél : 03 89 41 93 74
www.groupe-ote.com

Plan de voirie

DATE	OTE	PRO2	VRD	PL	1/250	VOIR	NUMERO DU PLAN	D1	A
20429	OTE	PRO2	VRD	PL	1/250	VOIR			
Altitude	Emprise	Phase	Devis	Vie	Ann	Echelle	Désignation	Zone	Etat
Contour	Relevé	Plan	Devis	Type	Ann	Scale	Désignation	Zone	Etat

- 235.83 COTE PROJET
- 25 PENTE
- BORDURE T2, vue de 14 cm
- BORDURE T2 GARGOUILLE
- BORDURE T2, vue de 2 cm
- BORDURE T2, vue de 5 cm
- 1 FILE DE PAVES 10x24x14
- BORDURE 8x40
- CLOTURE, IDENTIQUE A L'EXISTANT
- VOIRIE LOURDE EN ENROBES
- PLATEAU EN ENROBES + RESINE TYPE PETITE
- CHEMINEMENT PIETON EN ENROBES
- CHEMINEMENT PIETONNIER EN STABILISE
- ZONE DE STATIONNEMENT EN PAVAGE A JOINT LARGE
- ENCAZONNEMENT
- PLANTATION D'ARBUSTES
- PLANTATION DE GRAMINES
- BORNE BASSE
- ARBRE EXISTANT CONSERVE
- ARBRE PROJETE
- SIPHON DE RUE

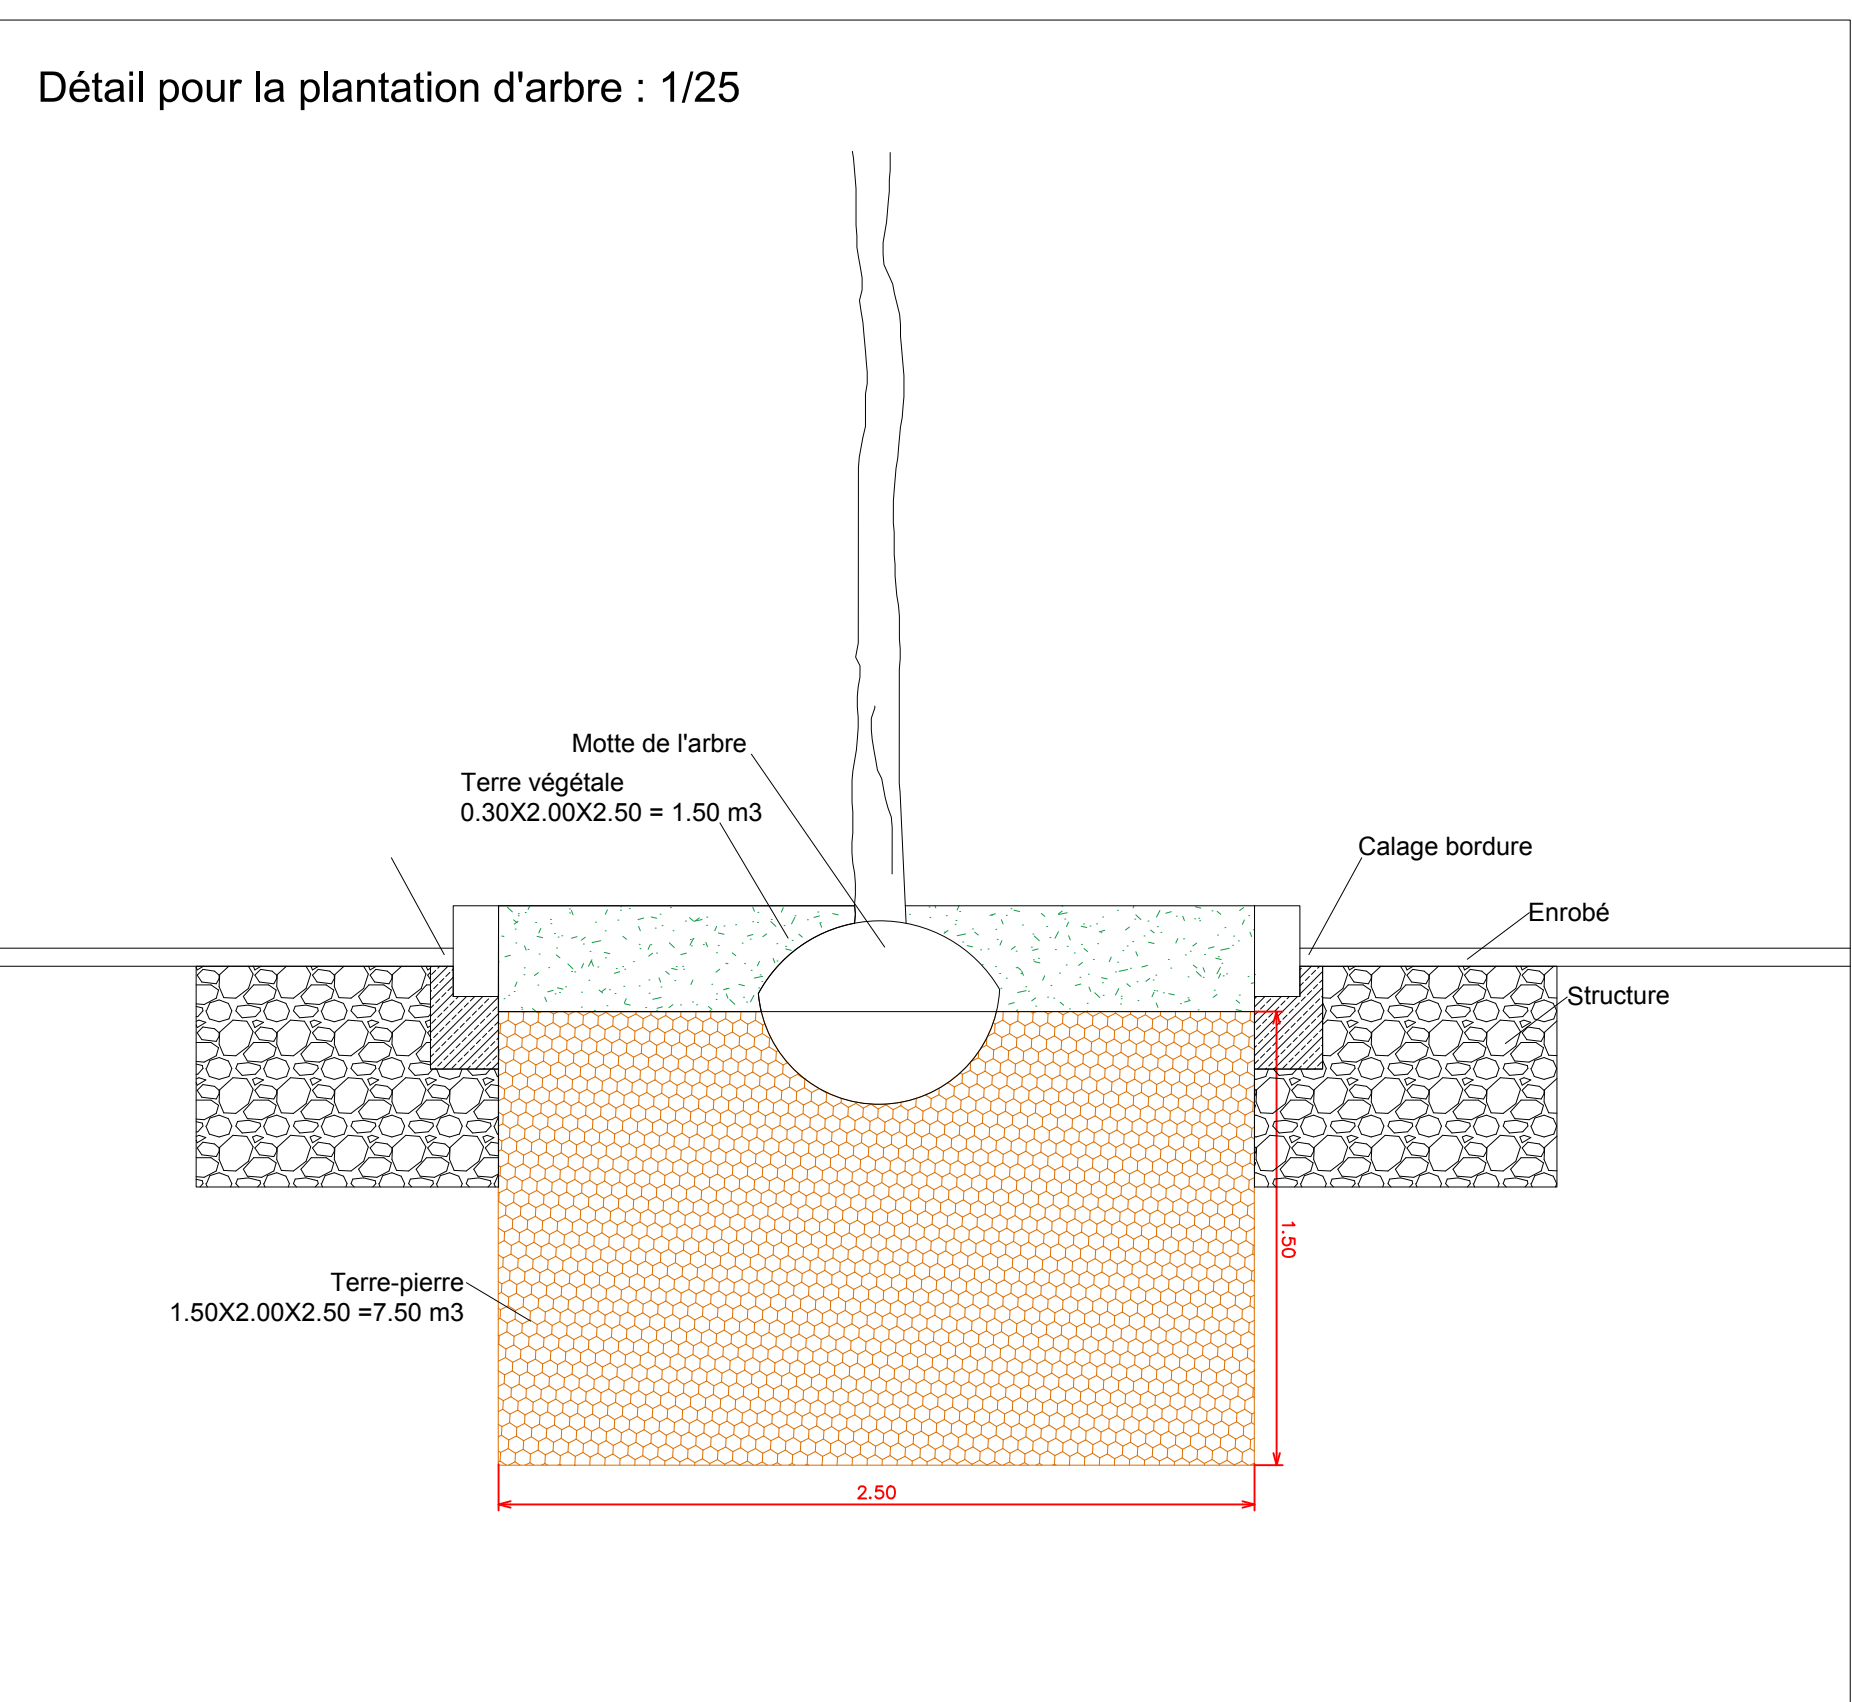

- STRUCTURES DE VOIRIE :
- Sous chaussée en enrobé: BBSO 010 ép. 6cm, GNT 0315 ép. 15cm, GNT 0180 ép. 50cm minimum, Glacisade
 - Sous cheminement piéton en enrobé: SE 08 ép. 5cm, GNT 020 ép. 10cm, GNT 0180 ép. 40cm minimum, Glacisade
 - Sous cheminement piéton en stabilisé: Sable stabilisé 010 ép. 5cm, GNT 020 ép. 10cm, GNT 0180 ép. 40cm minimum, Glacisade
 - Sous stationnement en pavage: Pavage béton ép. 8cm, L3 de sable ép. 3cm, GNT 020 ép. 10cm, GNT 0180 ép. 50cm minimum, Glacisade
 - Sous engazonnement: Terre végétale ép. 30cm
 - Sous plantation: Terre végétale ép. 60cm