


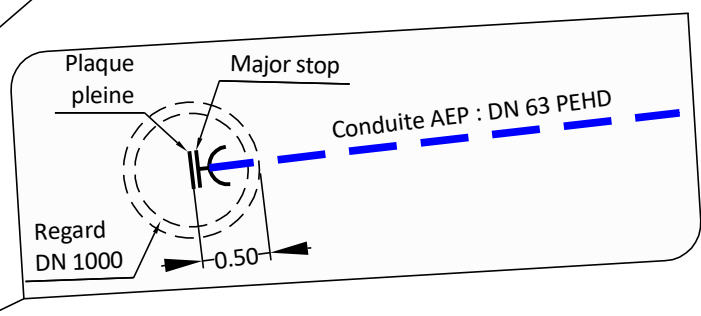

~~Raccordement à confirmer en fonction du sondage~~

-  Réseau EU existant
-  Réseau BT existant
-  Raccordement sur existant
-  Réseau EP existant
-  Réseau AEP projet
-  Réseau AEP existant



MARCHE A BONS DE COMMANDE EAU POTABLE ET ASSAINISSEMENT
PROGRAMME 2025
BON DE COMMANDE N°45 TRAVAUX D'EAU POTABLE

Travaux d'extension du réseau d'eau potable
Allée de la Petite Tuilerie

ECHELLE: 1/200



Ind.	Etabli par:	Approuvé par:	Date:	Objet de la révision
A	H.L GUILGUET	P VUILLEMIN	07/2025	Création du document